

ДОМ 6x6м. Тип2 ( БАРНХАУС )



ПРОЕКТНАЯ ДОКУМЕНТАЦИЯ  
Эскизный проект

2024г.

# Общие данные, ведомость чертежей



Ведомость чертежей		
№ лист	Наименование	Примечание
1	Титул	
2	Общие данные, ведомость чертежей	
3	Архитектурный план первого этажа на отм.+0,000 (свободная плани...	
4	Архитектурный план первого этажа на отм.+0,000	
5	Архитектурный план антрисоли на отм.+2,700	
6	Фасад в осях 1-3; Фасад в осях 3-1	
7	Фасад в осях А-В; Фасад в осях В-А;	
8	Разрез 1-1; Разрез 2-2	
9	Ведомость оконных и дверных проемов	
10	Визуализация	
11	Визуализация	
12	Визуализация	

СОГЛАСОВАНО				

Взамен шиф. N	
Подпись и дата	
Инд. N подл.	

						Индивидуальный жилой дом (тип 1)			
Изм.	Колуч	Лист	№Док	Подп.	Дата				
ГАП						Архитектурное решение	Стадия	Лист	Листов
Гл. спец.							П	2	12
Рук. зр.									
Проверил						Общие данные, ведомость чертежей			
Проектировал									
Н. контр.									



# Архитектурный план первого этажа на отм.+0,000 (свободная планировка)

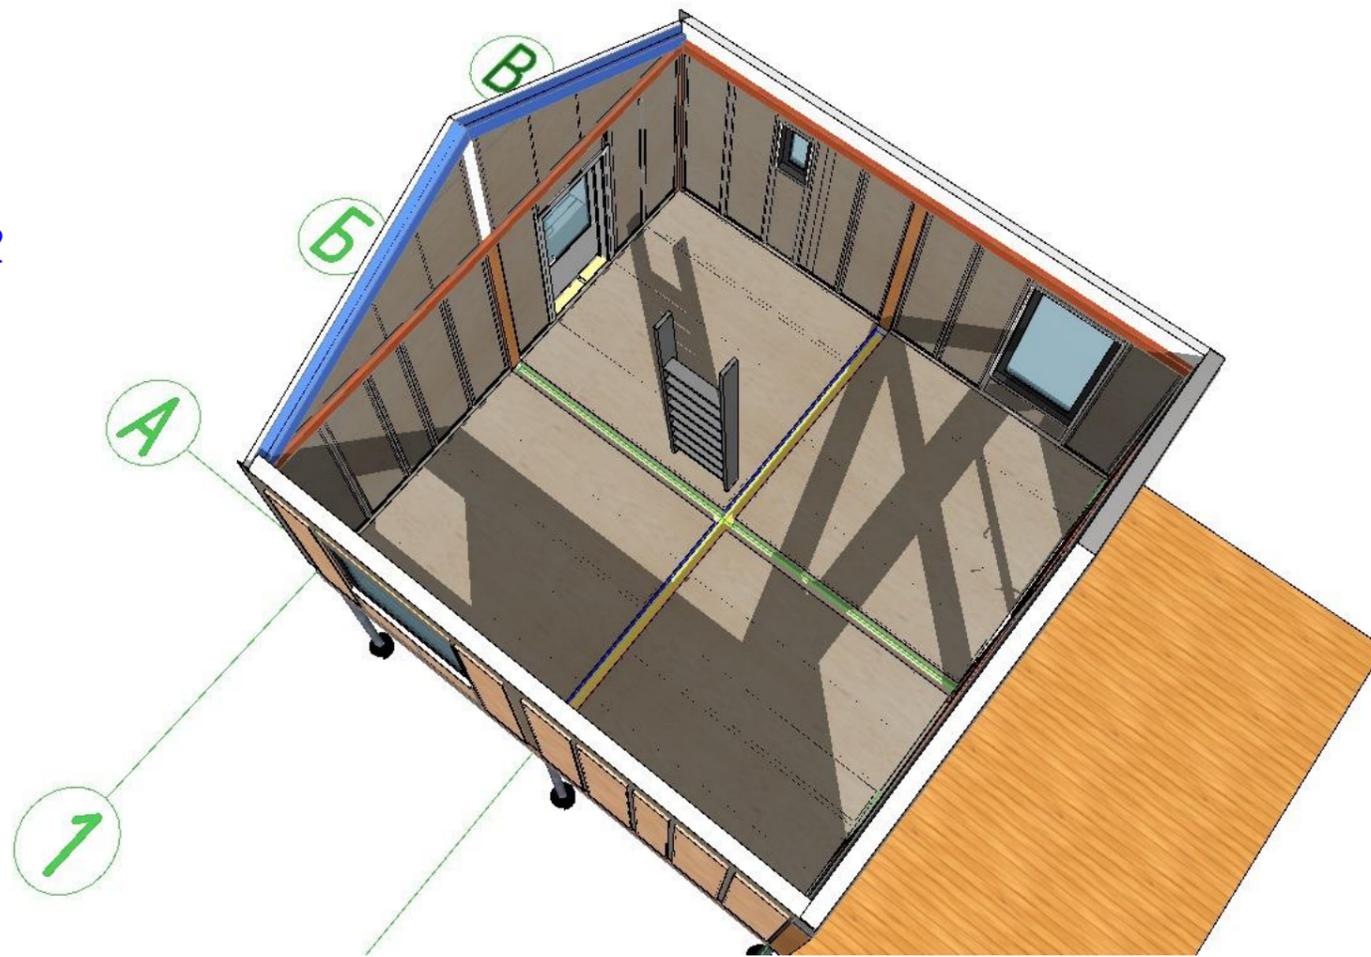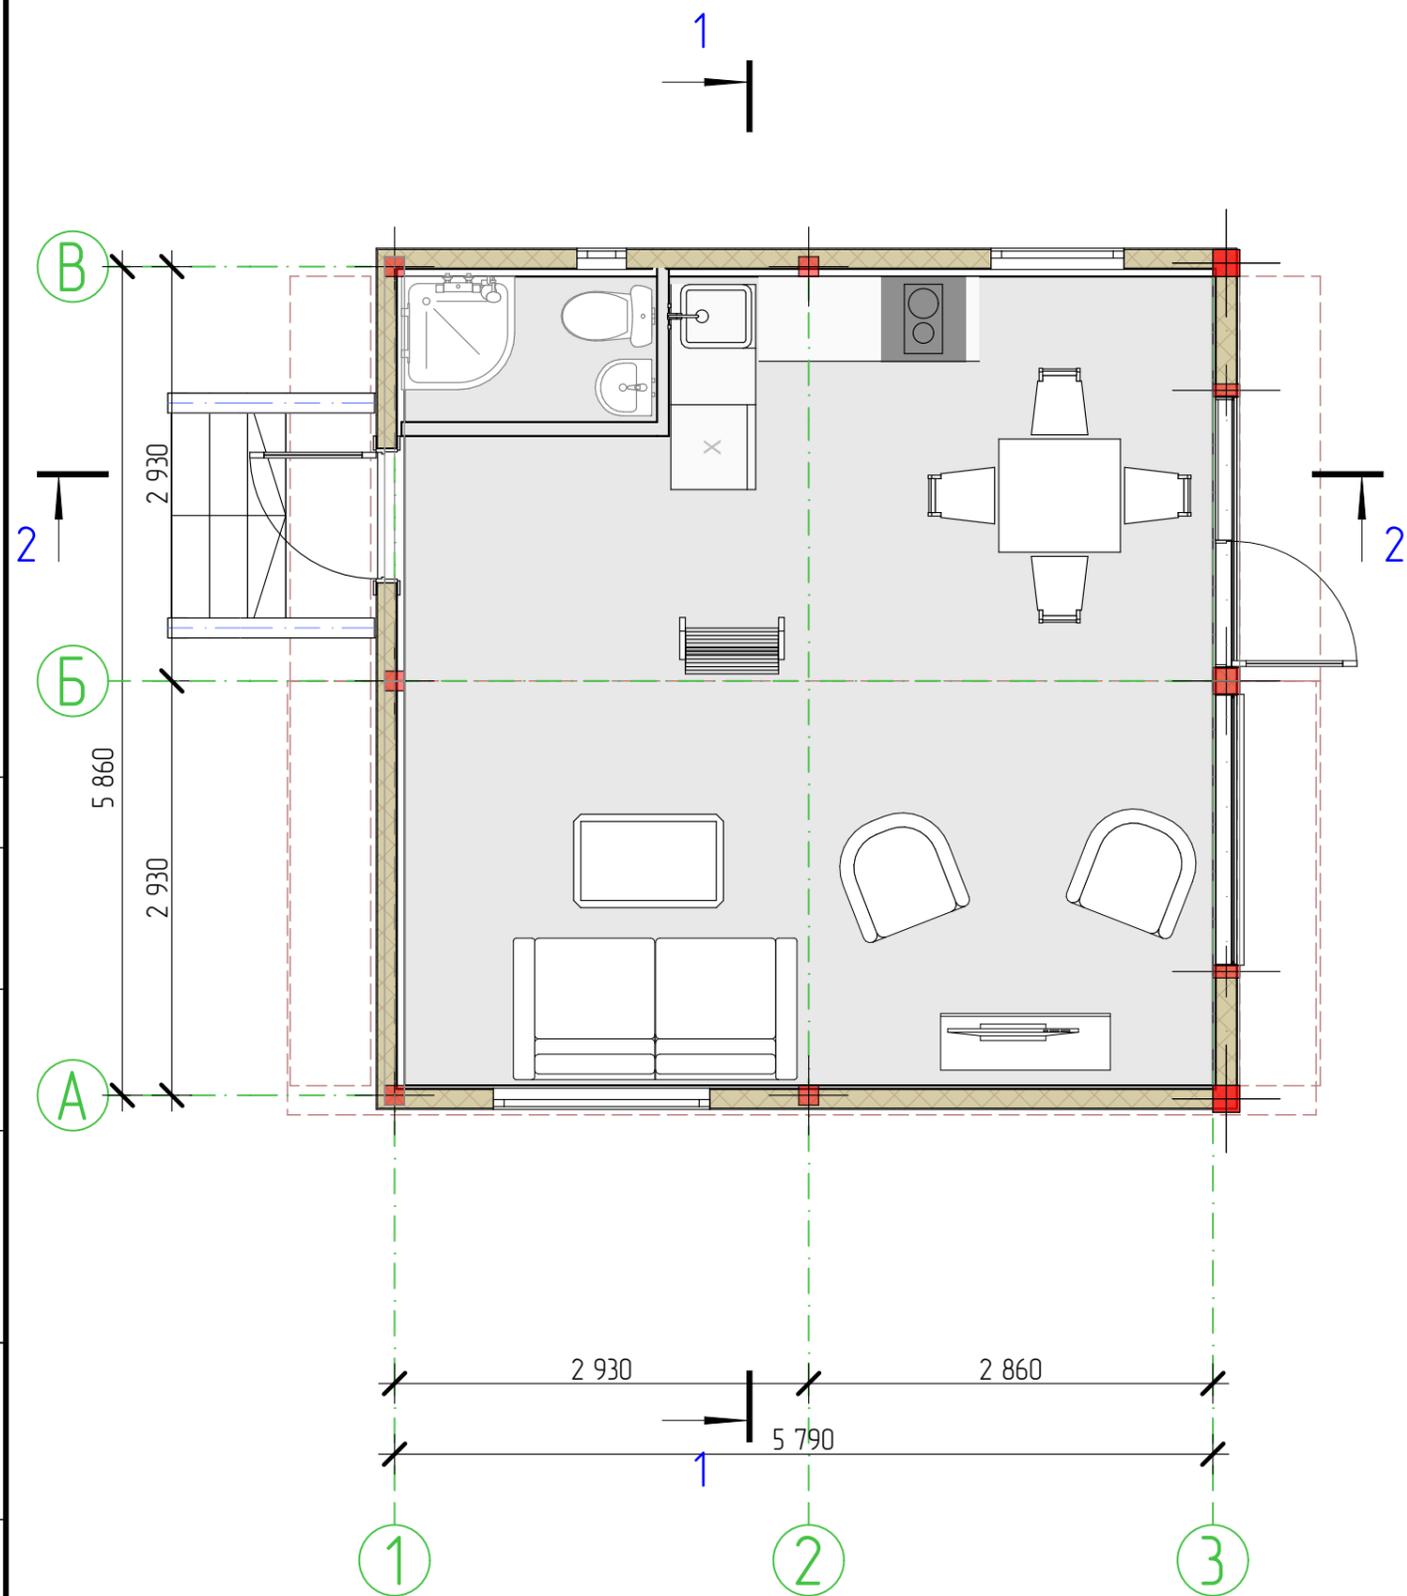

СОГЛАСОВАНО	
Взамен шиф. N	
Подпись и дата	
Имя, N подл.	

Индивидуальный жилой дом (тип 1)								
Изм.	Колуч.	Лист	№Док.	Подп.	Дата			
ГАП								
Гл. спец.								
Рук. гр.								
Проверил								
Проектировал								
Н. контр.								
Архитектурное решение						Стадия	Лист	Листов
						п	3	12
Архитектурный план первого этажа на отм.+0,000 (свободная планировка)								

# Архитектурный план первого этажа на отм.+0,000

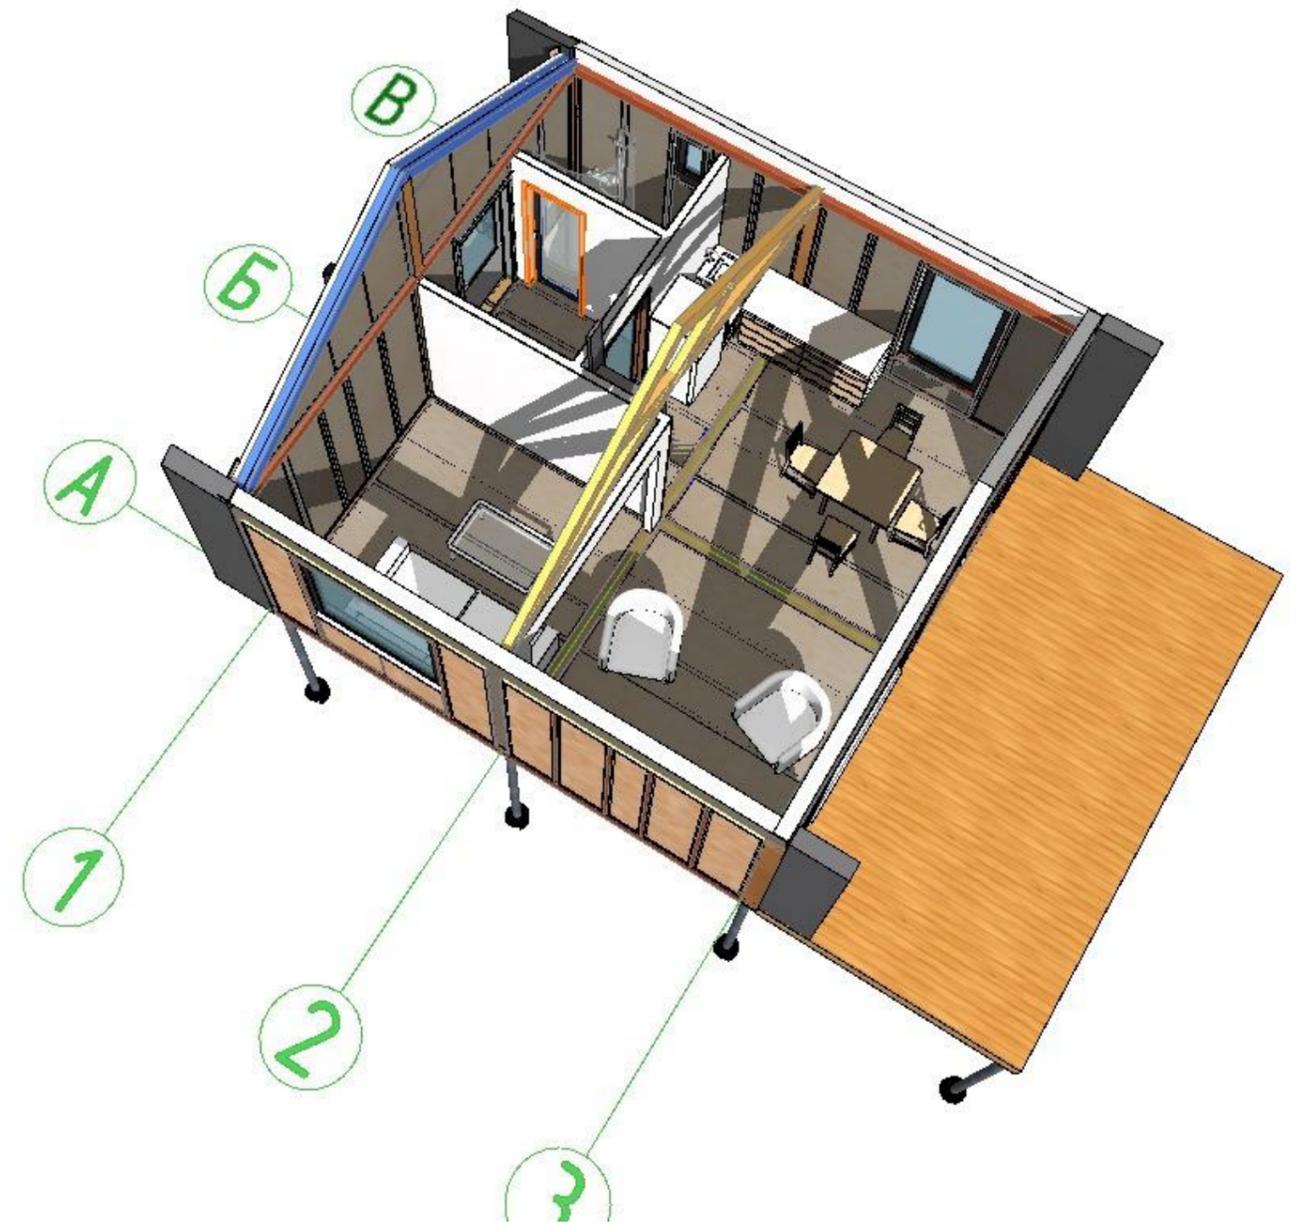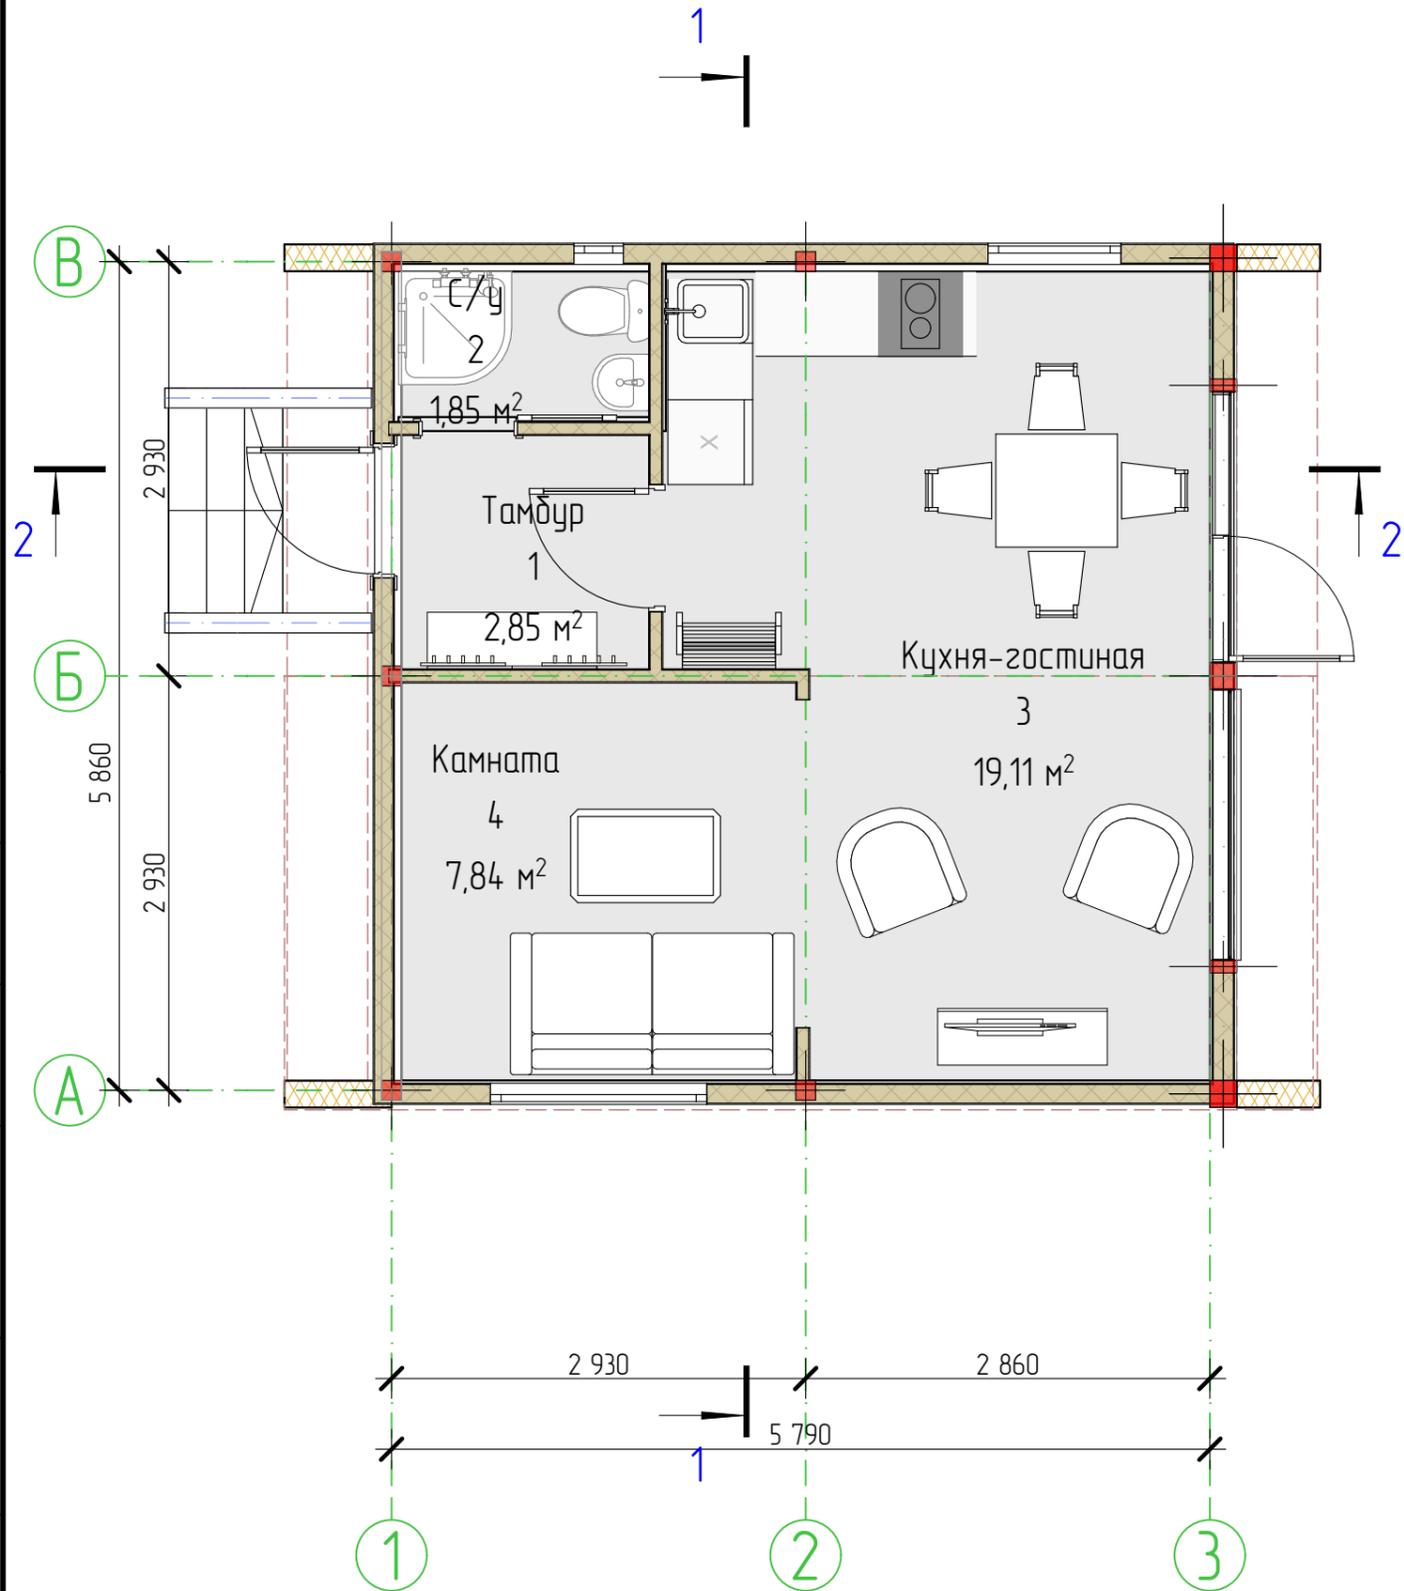

Экспликация помещений 1 этаж

№	Наименование	Площадь м2
1	Тамбур	2,85
2	С/у	1,85
3	Кухня-гостиная	19,11
4	Комната	7,84
		31,65 м <sup>2</sup>

						Индивидуальный жилой дом (тип 1)			
Изм.	Колуч.	Лист	№Док.	Подп.	Дата				
ГАП						Архитектурное решение	Стадия	Лист	Листов
Гл. спец.							п	4	12
Рук. гр.									
Проверил									
Проектировал						Архитектурный план первого этажа на отм.+0,000			
Н. контр.									



СОГЛАСОВАНО

Взамен инв. N

Подпись и дата

Инв. N подл.

# Архитектурный план антрисоли на отм.+2,700

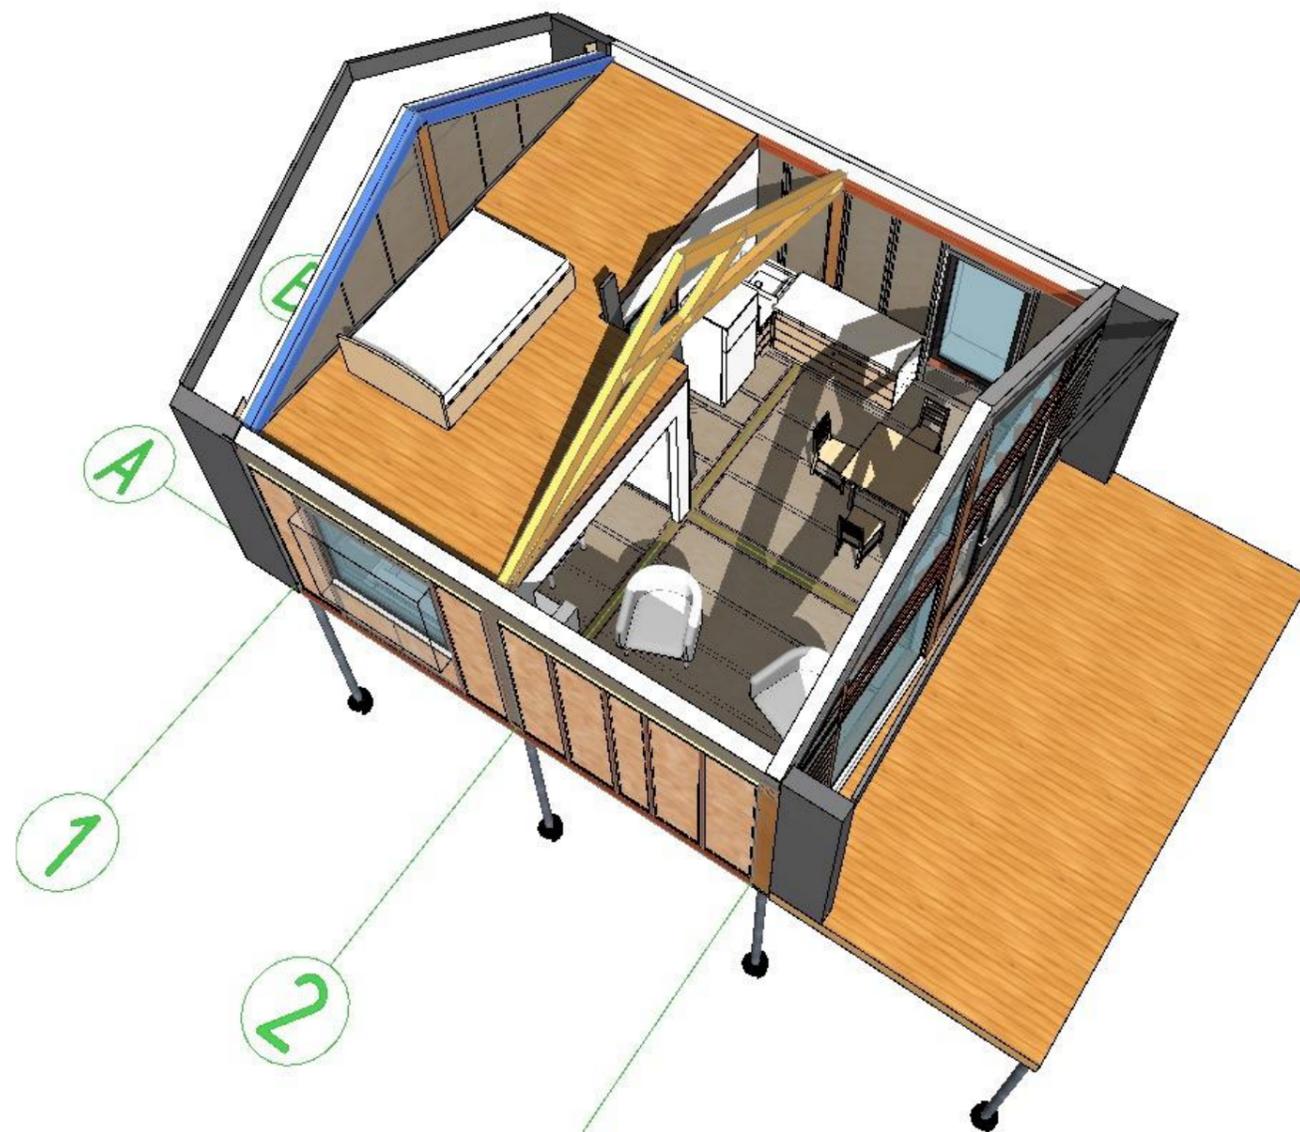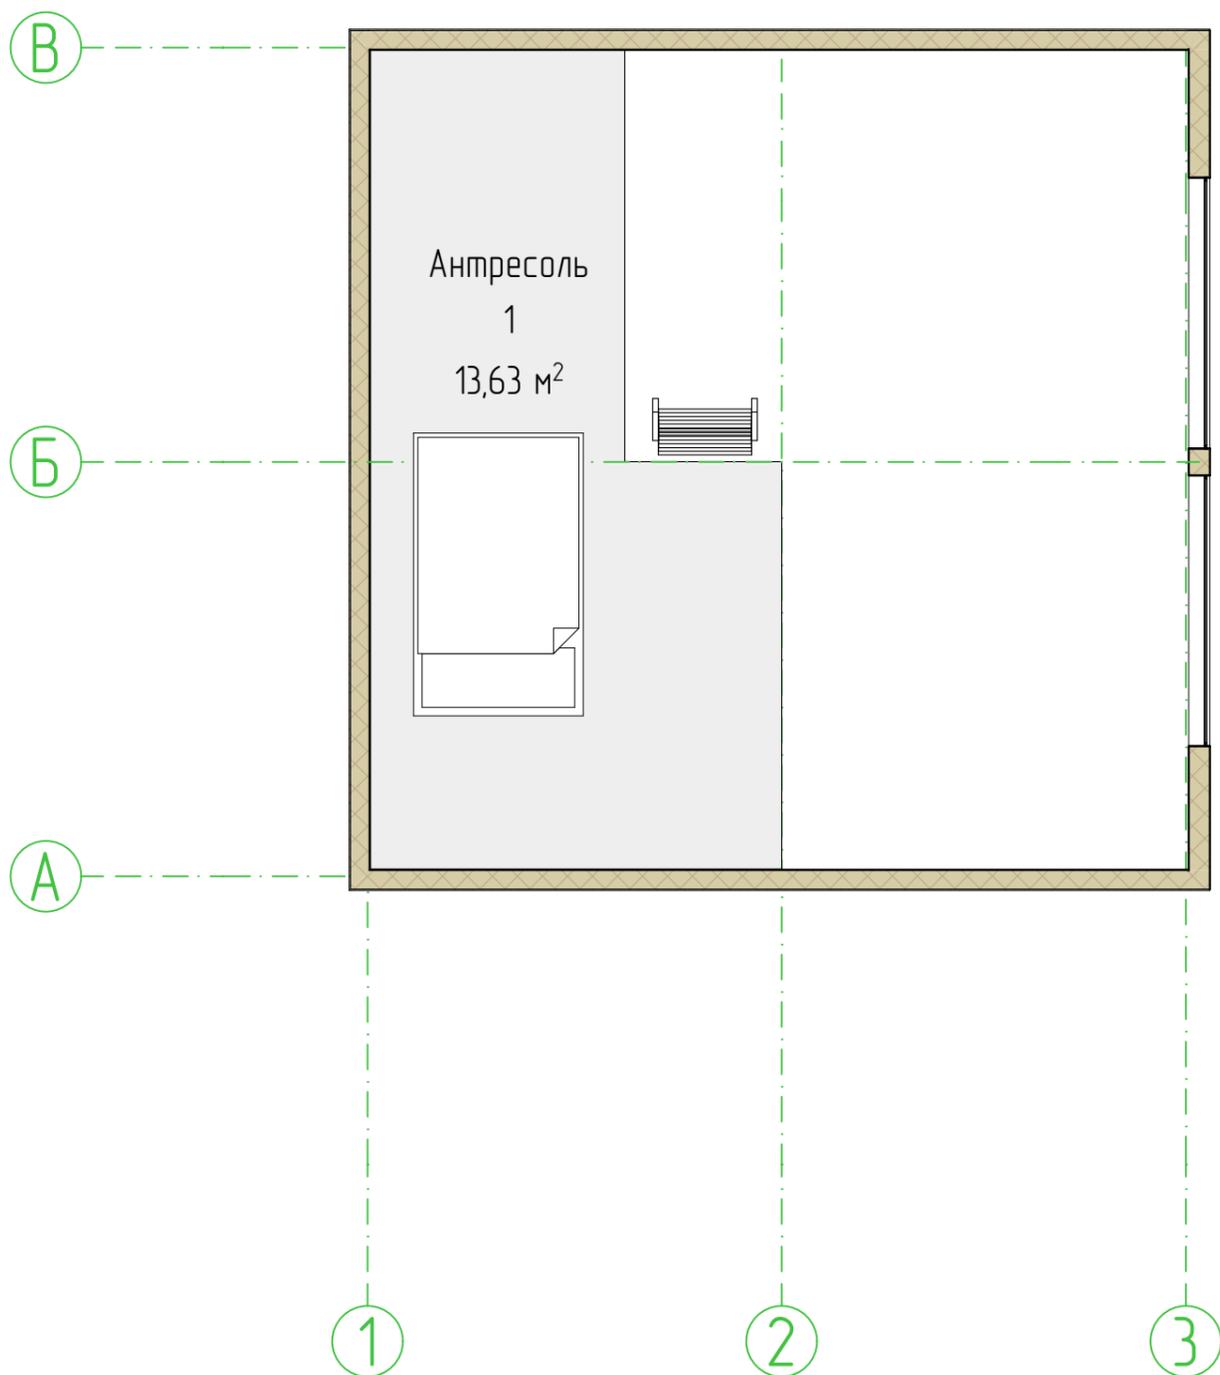


СОГЛАСОВАНО	

Взамен шиф. N	
Подпись и дата	
Имя, N подл.	

						Индивидуальный жилой дом (тип 1)			
Изм.	Колуч.	Лист	№Док.	Подп.	Дата				
ГАП						Архитектурное решение	Стадия	Лист	Листов
Гл. спец.							п	5	12
Рук. зр.						Архитектурный план антрисоли на отм.+2,700			
Проверил									
Проектировал									
Н. контр.									

# Фасад в осях 1-3; Фасад в осях 3-1


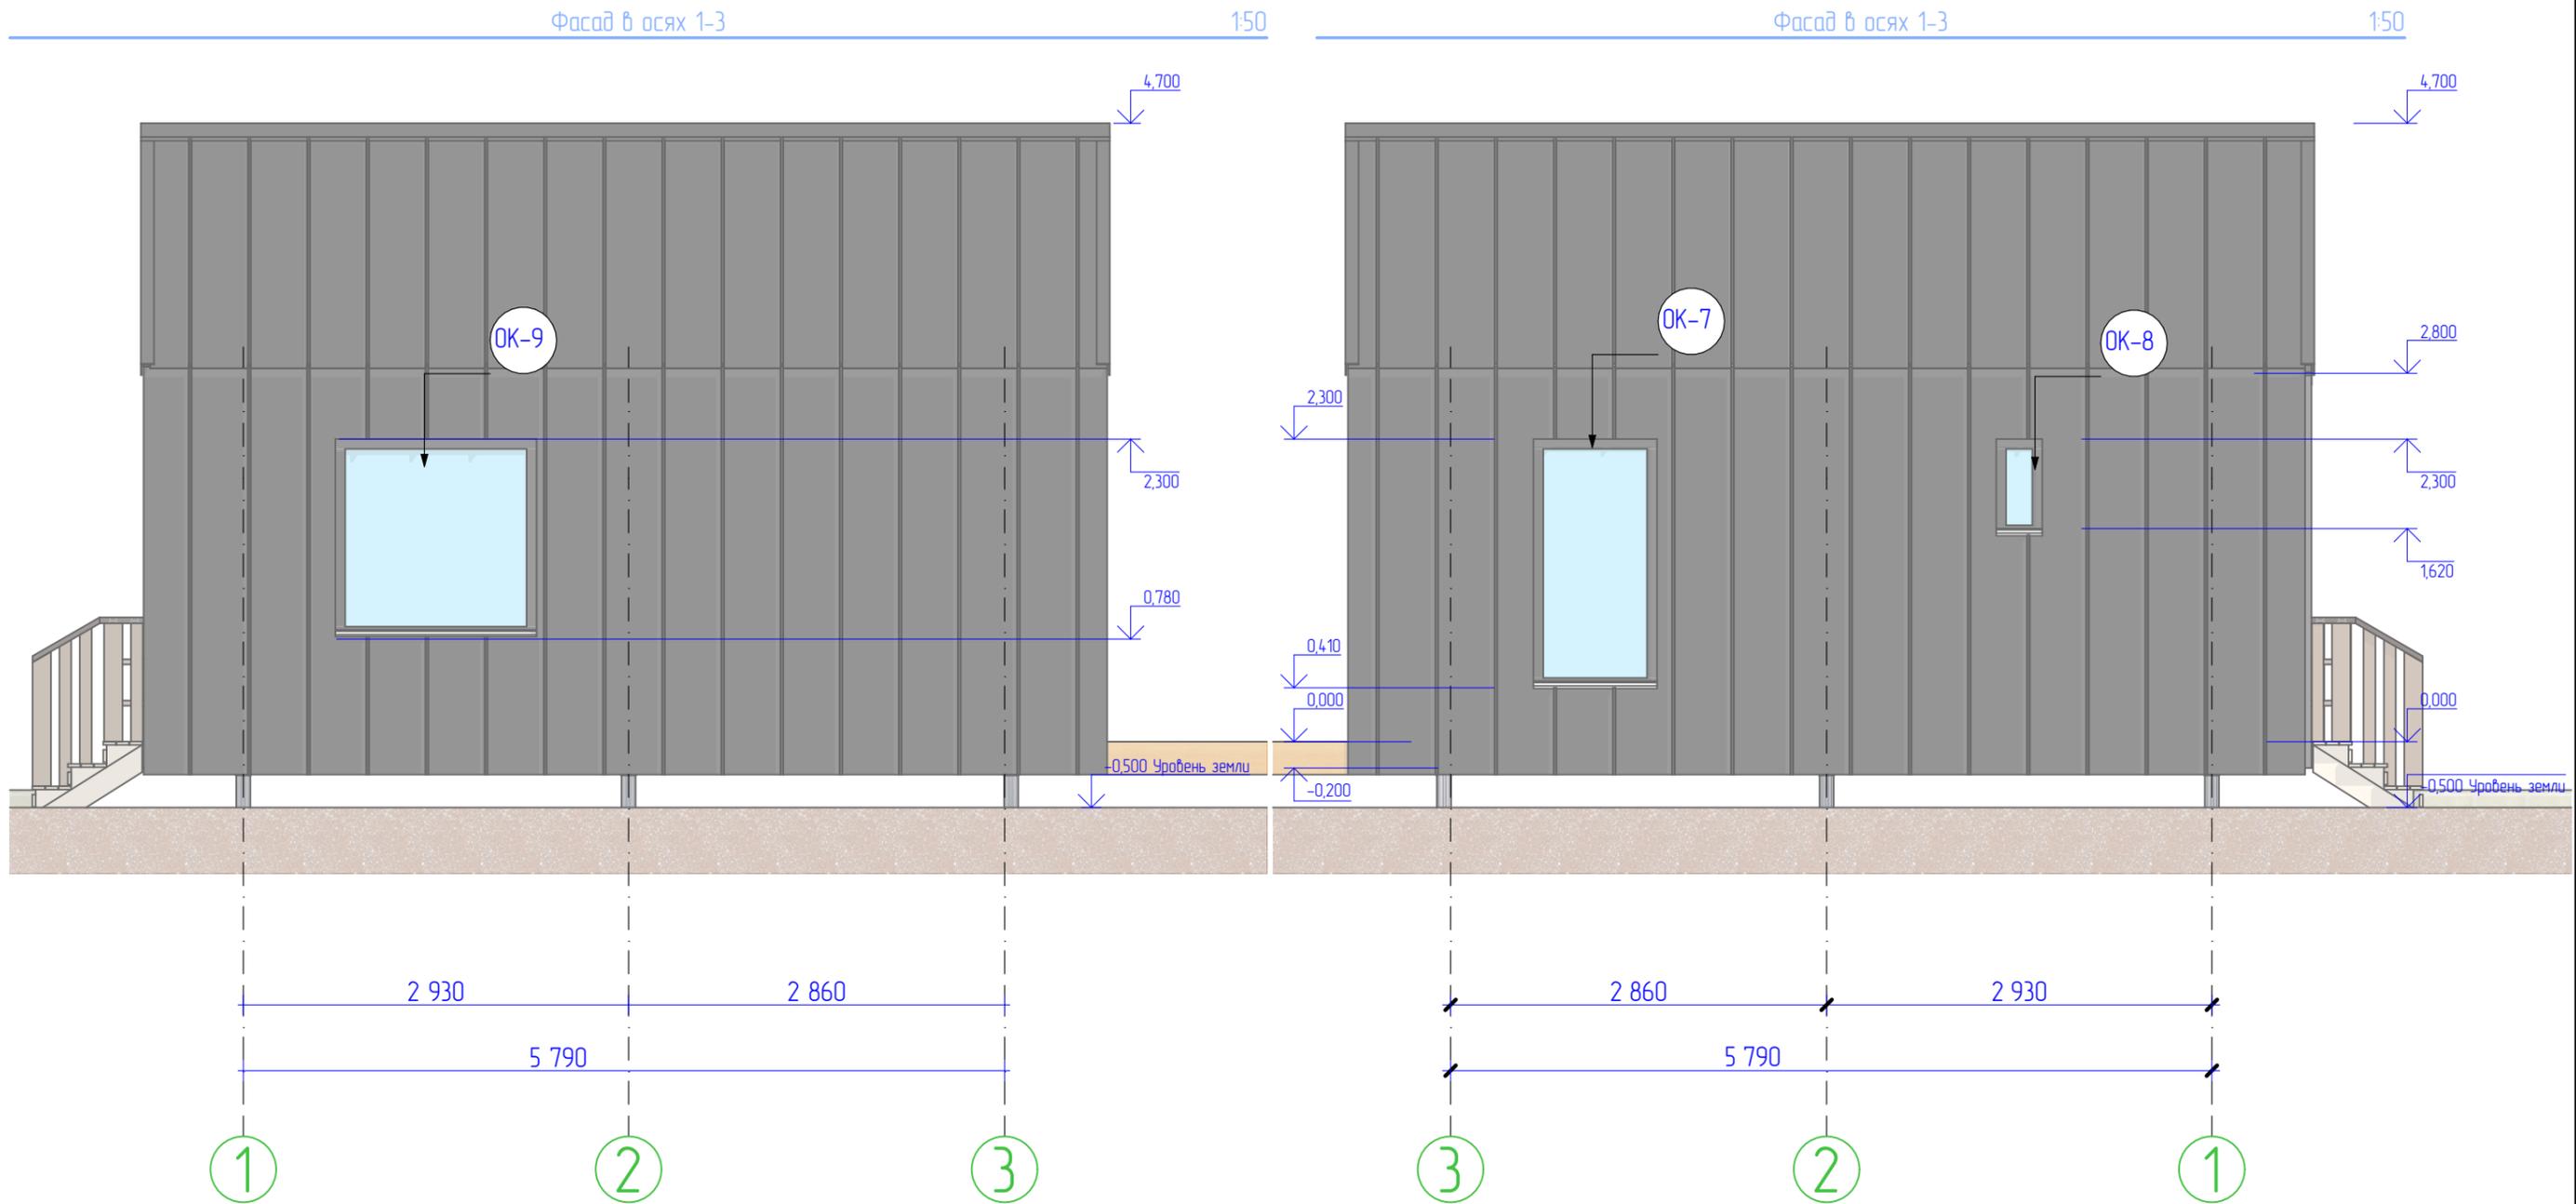


СОГЛАСОВАНО

Взамен шиф. N
Подпись и дата
Инд. N подл.

Индивидуальный жилой дом (тип 1)								
Изм.	Колуч.	Лист	№Док.	Подп.	Дата			
ГАП								
Гл. спец.								
Рук. гр.								
Проверил								
Проектировал								
Н. контр.								
Архитектурное решение						Стадия	Лист	Листов
						П	6	12
Фасад в осях 1-3; Фасад в осях 3-1								

Фасад в осях А-В; Фасад в осях В-А;

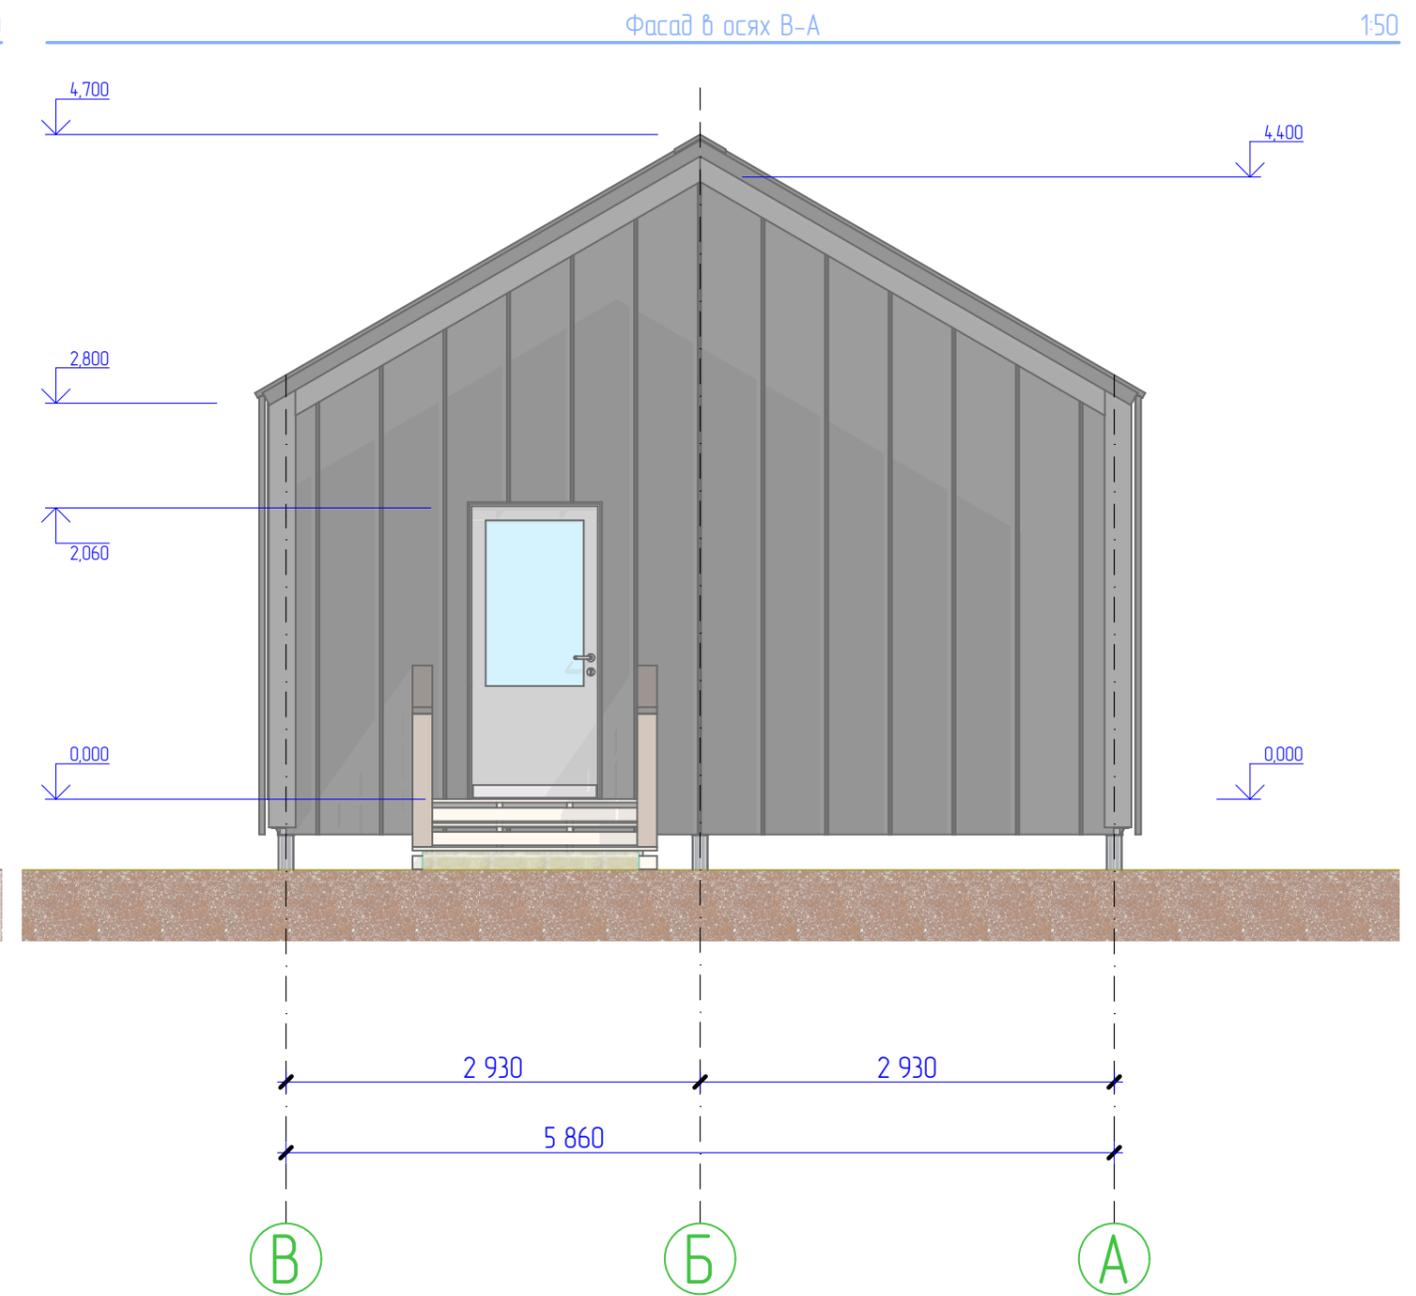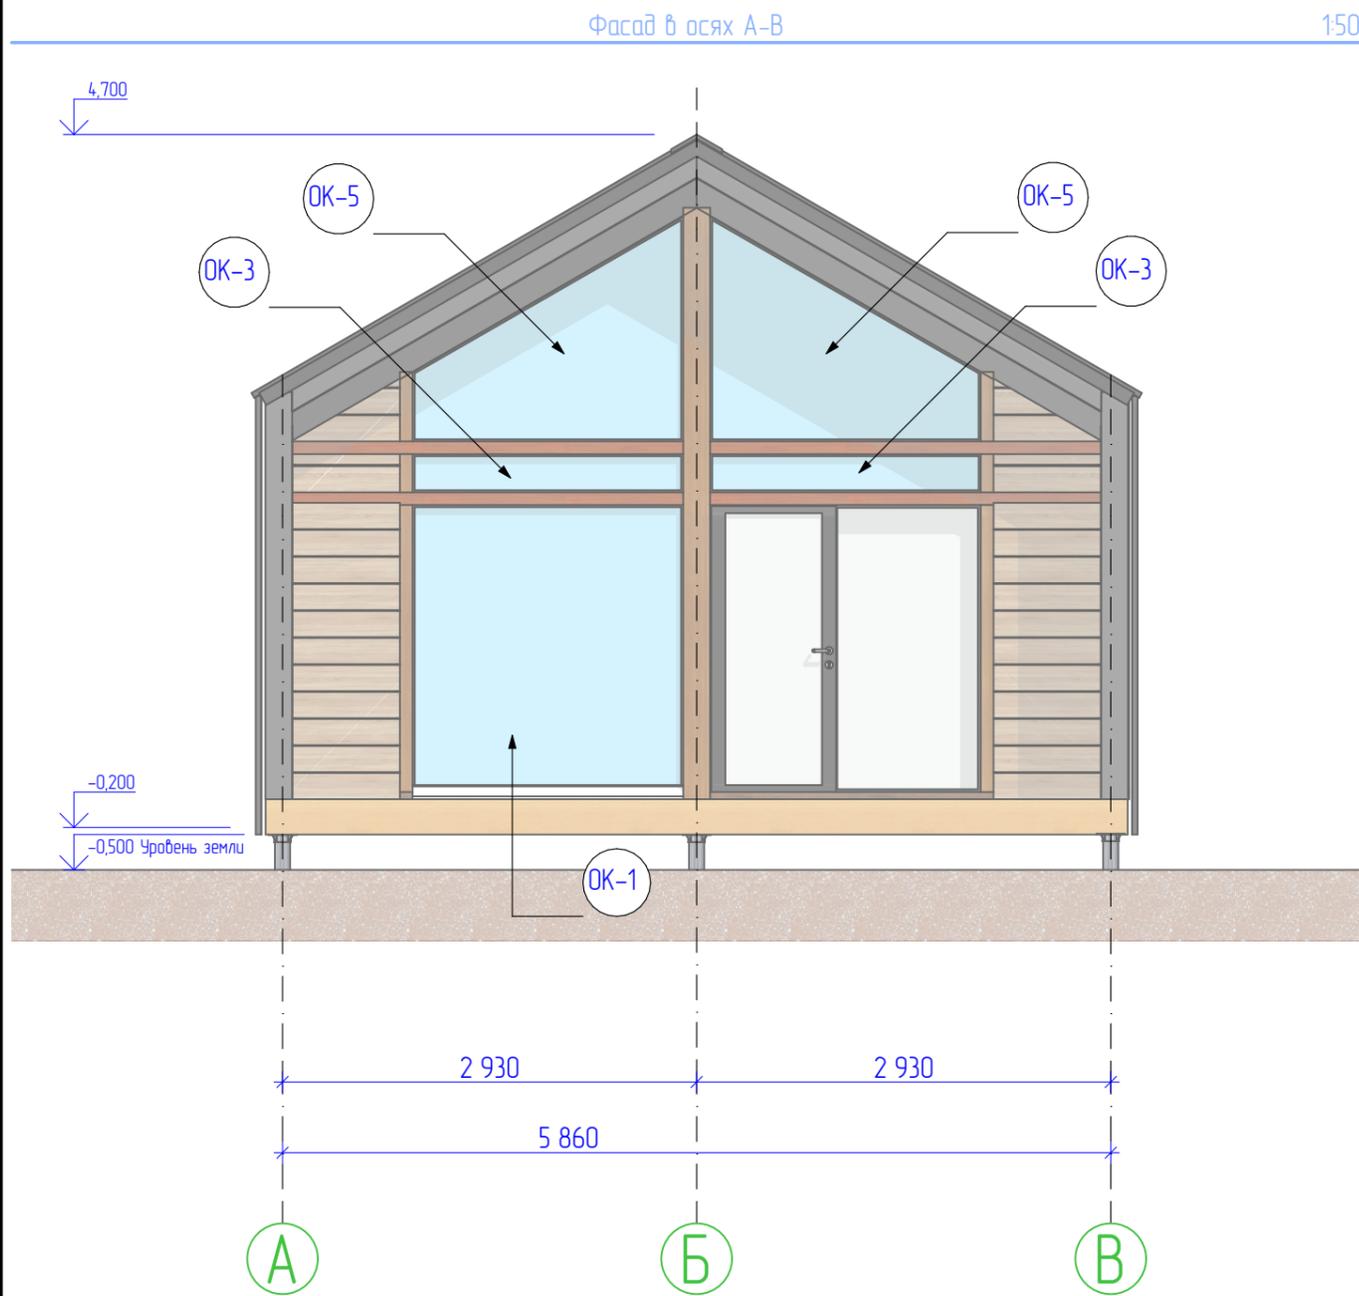

СОГЛАСОВАНО	
Взамен шиф. N	
Подпись и дата	
Имя, N подл.	

Индивидуальный жилой дом (тип 1)								
Изм.	Колуч	Лист	№Док	Подп.	Дата			
ГАП								
Гл. спец.								
Рук. зр.								
Проверил								
Проектировал								
Н. контр.								
Архитектурное решение						Стадия	Лист	Листов
						п	7	12
Фасад в осях А-В; Фасад в осях В-А;								


# Разрез 1-1; Разрез 2-2

Разрез 1-1

1:50

Разрез 2-2

1:50

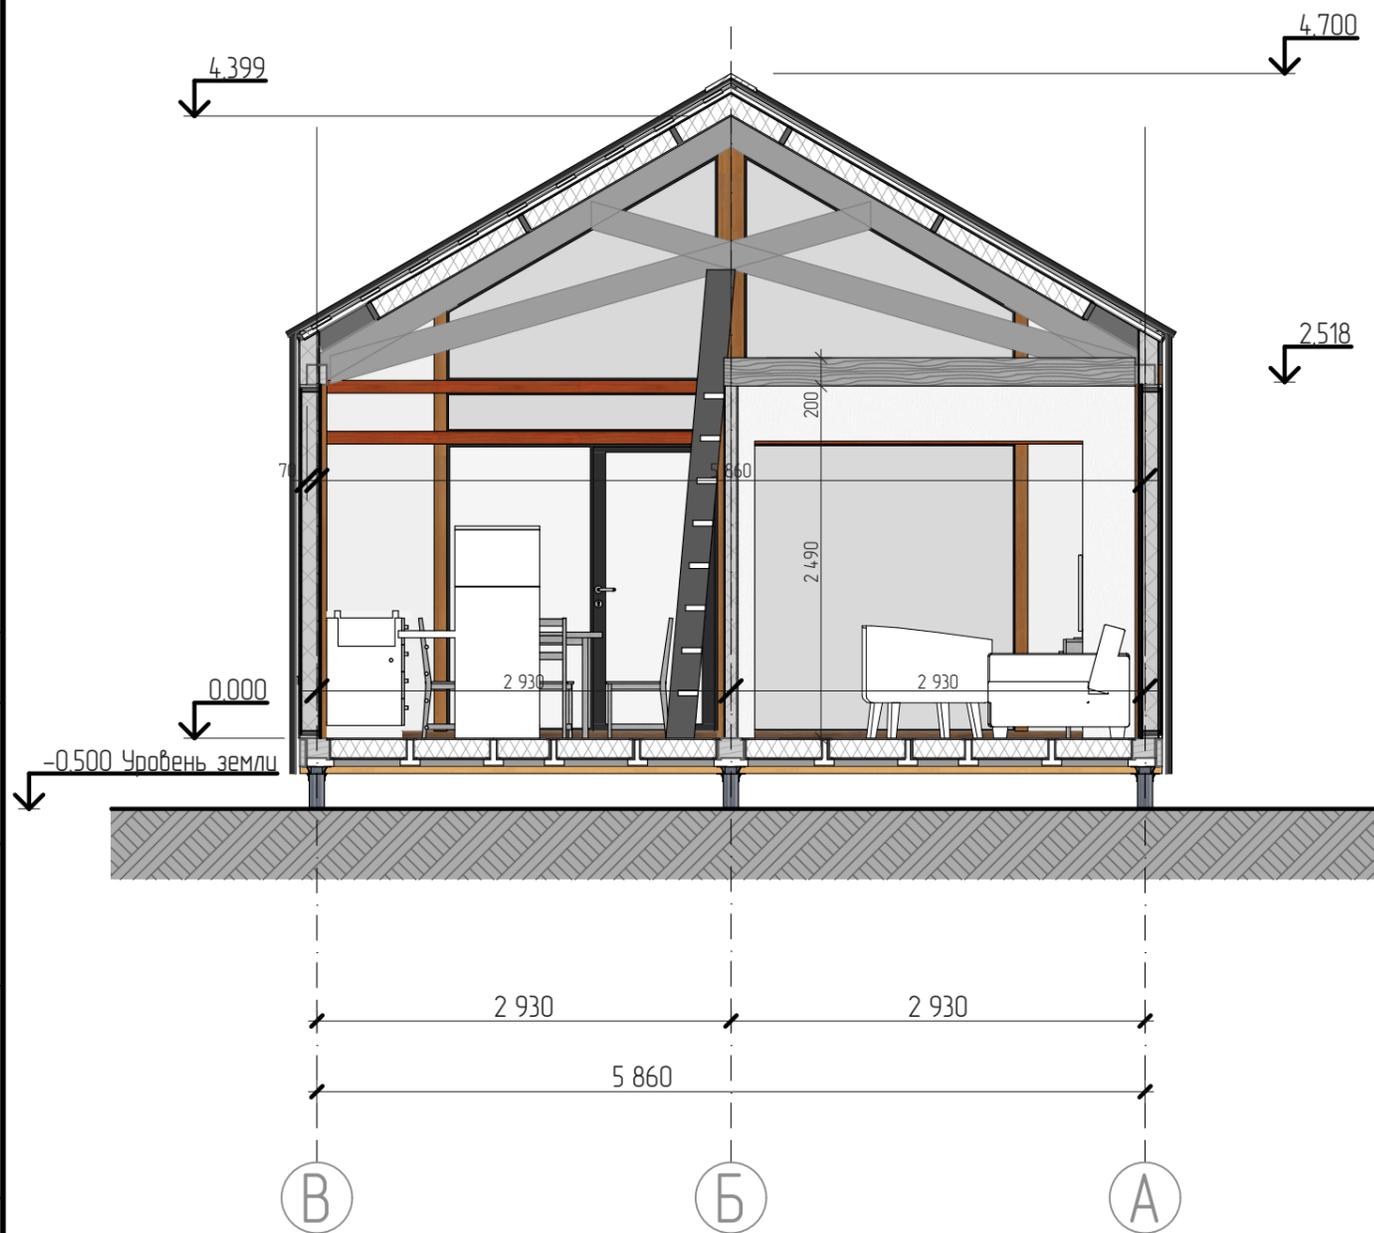

СОГЛАСОВАНО

Взамен шиф. N

Подпись и дата

Имя, N подл.

						Индивидуальный жилой дом (тип 1)			
Изм.	Колуч.	Лист	№Док.	Подп.	Дата				
ГАП						Архитектурное решение	Стадия	Лист	Листов
Гл. спец.							п	8	12
Рук. гр.						Разрез 1-1; Разрез 2-2			
Проверил									
Проектировал									
Н. контр.									

# Ведомость оконных и дверных проемов

## Каталог окон

Обозначение на плане	OK-1	OK-3	OK-5	OK-7	OK-8	OK-9
Количество	1	2	2	1	1	1
Размер Ш x В	1 915x2 030	1 915x270	1 915x1 590	940x1 890	350x730	1 530x1 500
Высота подоконника окна	0	2 120	2 480	410	1 570	800
Высота перемычки окна	2 030	2 390	4 070	2 300	2 300	2 300
2D-символ						
Вид со Стороны, Противоположной Стороне Открывания						

## Каталог Дверей

Обозначение	Д-1	Д-1	Д-2	ДВ-3
Количество	1	1	1	1
Размер Ш x В	900x2 100	950x2 100	700x2 100	1 915x2 030
Ориентация	Л	Л	Л	Л
Высота порога двери	0	0	0	-2 750
Высота перемычки двери	2 100	2 100	2 100	-720
2D-символ				
Вид со Стороны, Противоположной Стороне Открывания				

Индивидуальный жилой дом (тип 1)						
Изм.	Колуч.	Лист	№Док.	Подп.	Дата	
ГАП						
Гл. спец.						
Рук. зр.						
Проверил						
Проектировал						
Н. контр.						
Архитектурное решение				Стадия	Лист	Листов
				П	9	12
Ведомость оконных и дверных проемов						

СОГЛАСОВАНО

Взамен шиф. N

Подпись и дата

Инд. N подл.



Визуализация

Стадия	Лист	Листов
П	10	12



Визуализация

Стадия	Лист	Листов
П	11	12



Визуализация

Стадия	Лист	Листов
П	12	12