

ДОМ 6x6м. Тип1 (КЛАССИКА)





ПРОЕКТНАЯ ДОКУМЕНТАЦИЯ
Эскизный проект

Общие данные, ведомость чертежей

Ведомость чертежей		
№ лист	Наименование	Примечание
1	Титул	
2	Общие данные, ведомость чертежей	
3	Архитектурный план первого этажа на отм.+0,000 (свободная плани...	
4	Архитектурный план первого этажа на отм.+0,000	
5	Архитектурный план Палатия на отм.+2,700	
6	Фасад в осях 1-3; Фасад в осях 3-1	
7	Фасад в осях А-В; Фасад в осях В-А;	
8	Разрез 1-1; Разрез 2-2	
9	Ведомость оконных и дверных проемов	
10	Размерный план 1-го этажа на отм. + 0,000	
11	План кровли	
12	Визуализация	
13	Визуализация	
14	Визуализация	

						Индивидуальный жилой дом (тип 1)			
	Изм.	Колуч	Лист	№Док	Подп.	Дата	Архитектурное решение		
	ГАП						Стадия	Лист	Листов
	Гл. спец.					21.02.2024	П	2	12
	Рук. зр.								
	Проверил	Сьянов А.А.							
	Проектировал	Сухов А. В.					Общие данные, ведомость чертежей		ООО "Проект Ком"
	Н. контр.								

Архитектурный план первого этажа на отм.+0,000 (свободная планировка)

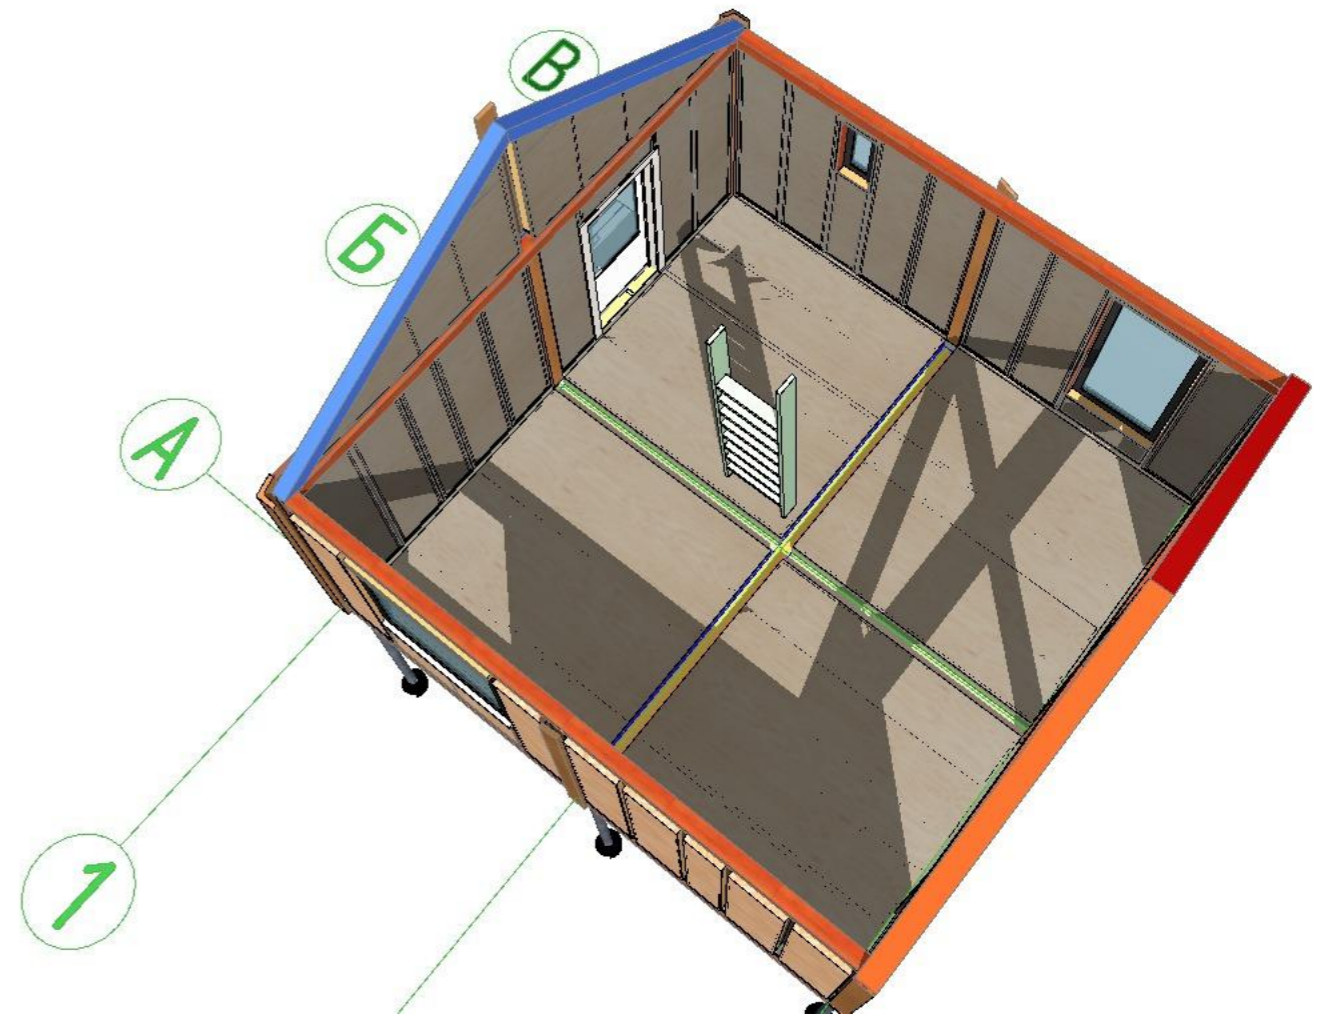
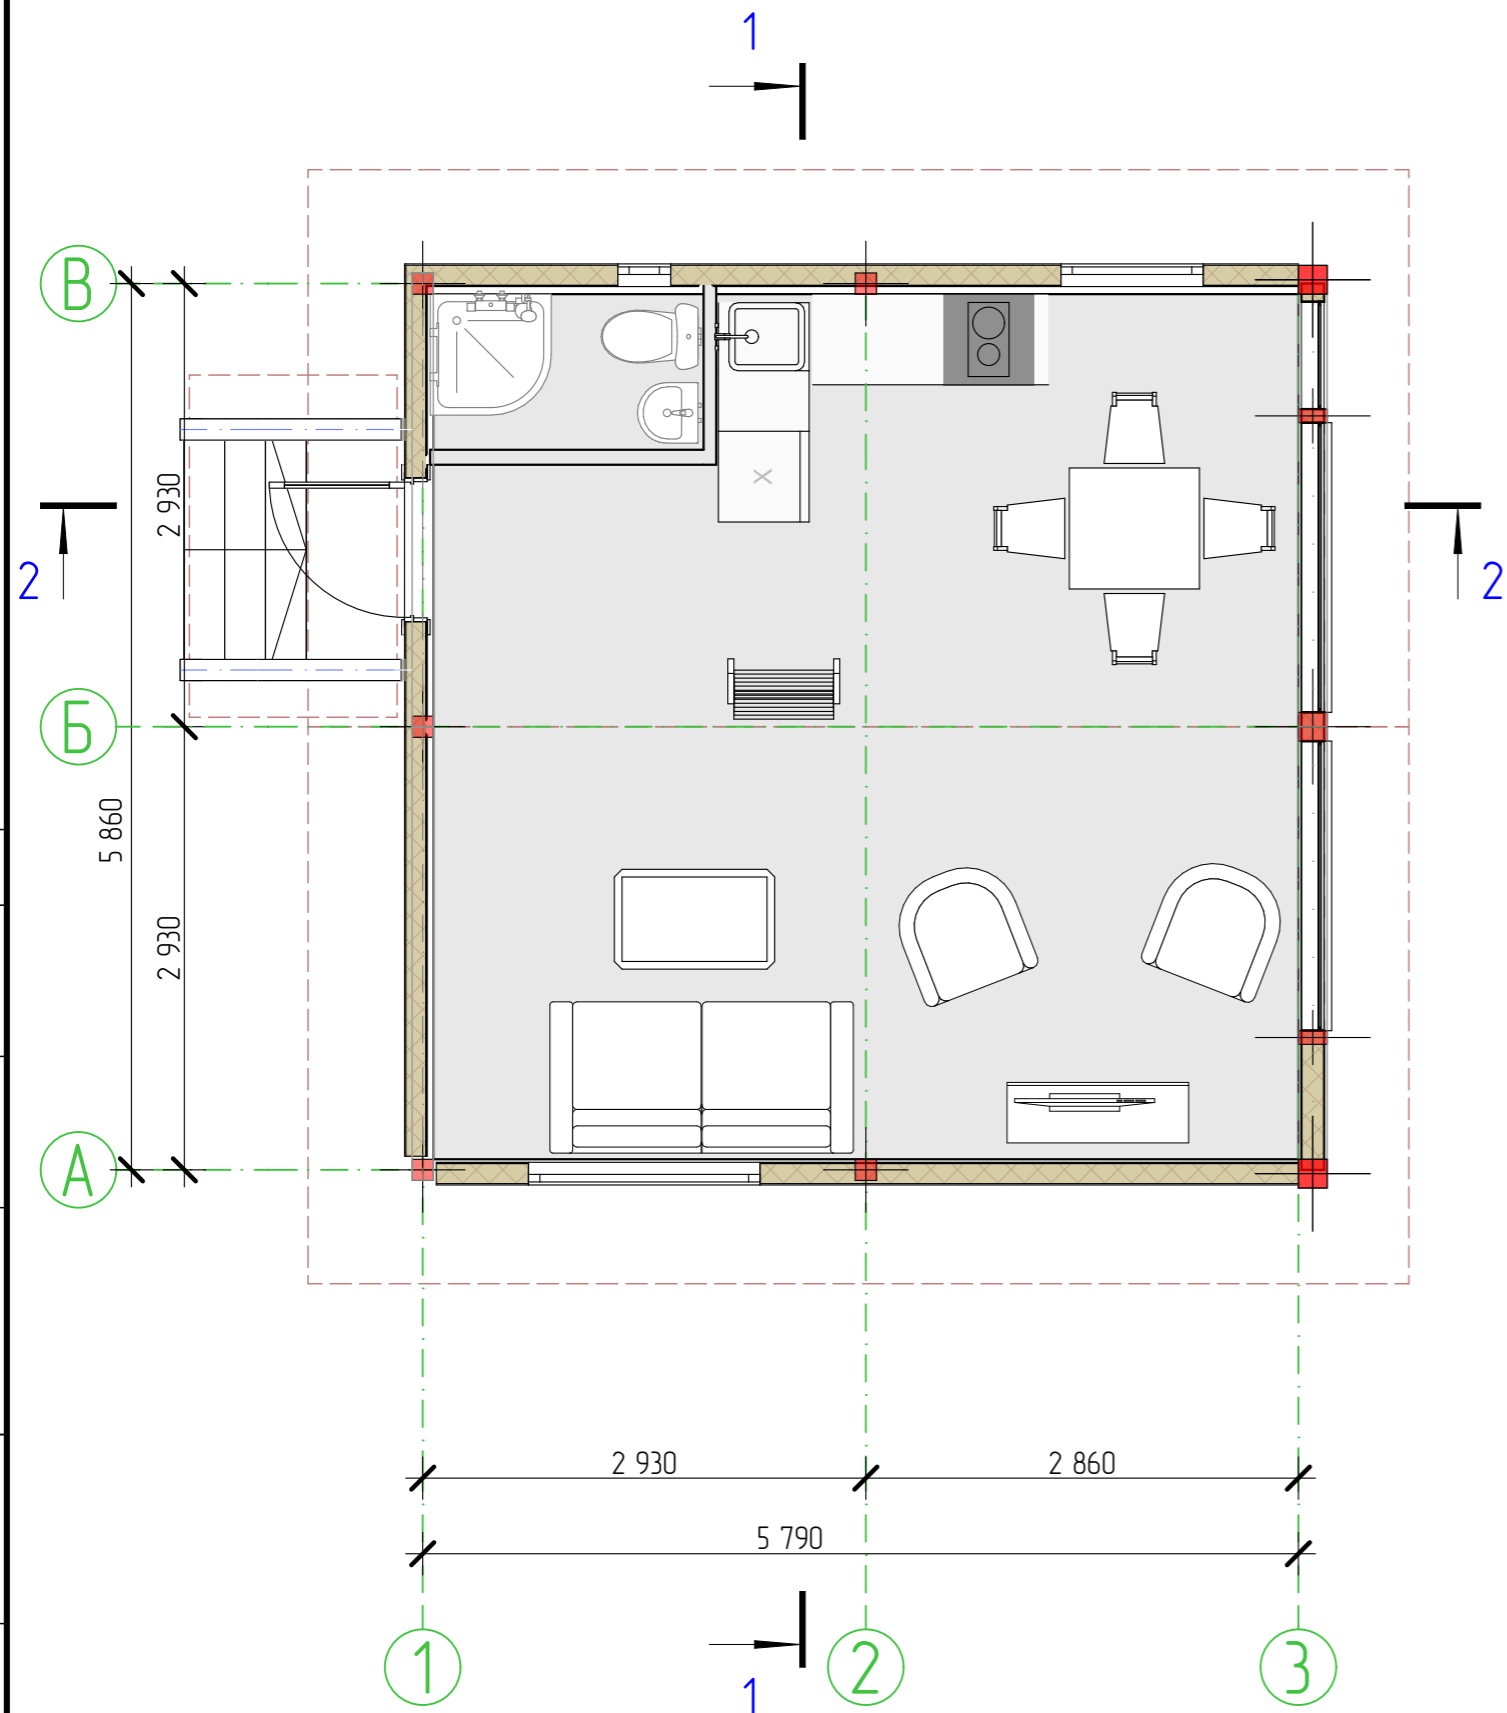


СОГЛАСОВАНО	

Взамен инв. N	
Подпись и дата	
Инв. N подл.	

Индивидуальный жилой дом (тип 1)								
Изм.	Колуч.	Лист	№Док.	Подп.	Дата			
ГАП								
Гл. спец.								
Рук. гр.								
Проверил								
Проектировал								
Н. контр.								
Архитектурное решение						Стадия	Лист	Листов
						п	3	22
Архитектурный план первого этажа на отм.+0,000 (свободная планировка)								

Архитектурный план первого этажа на отм.+0,000

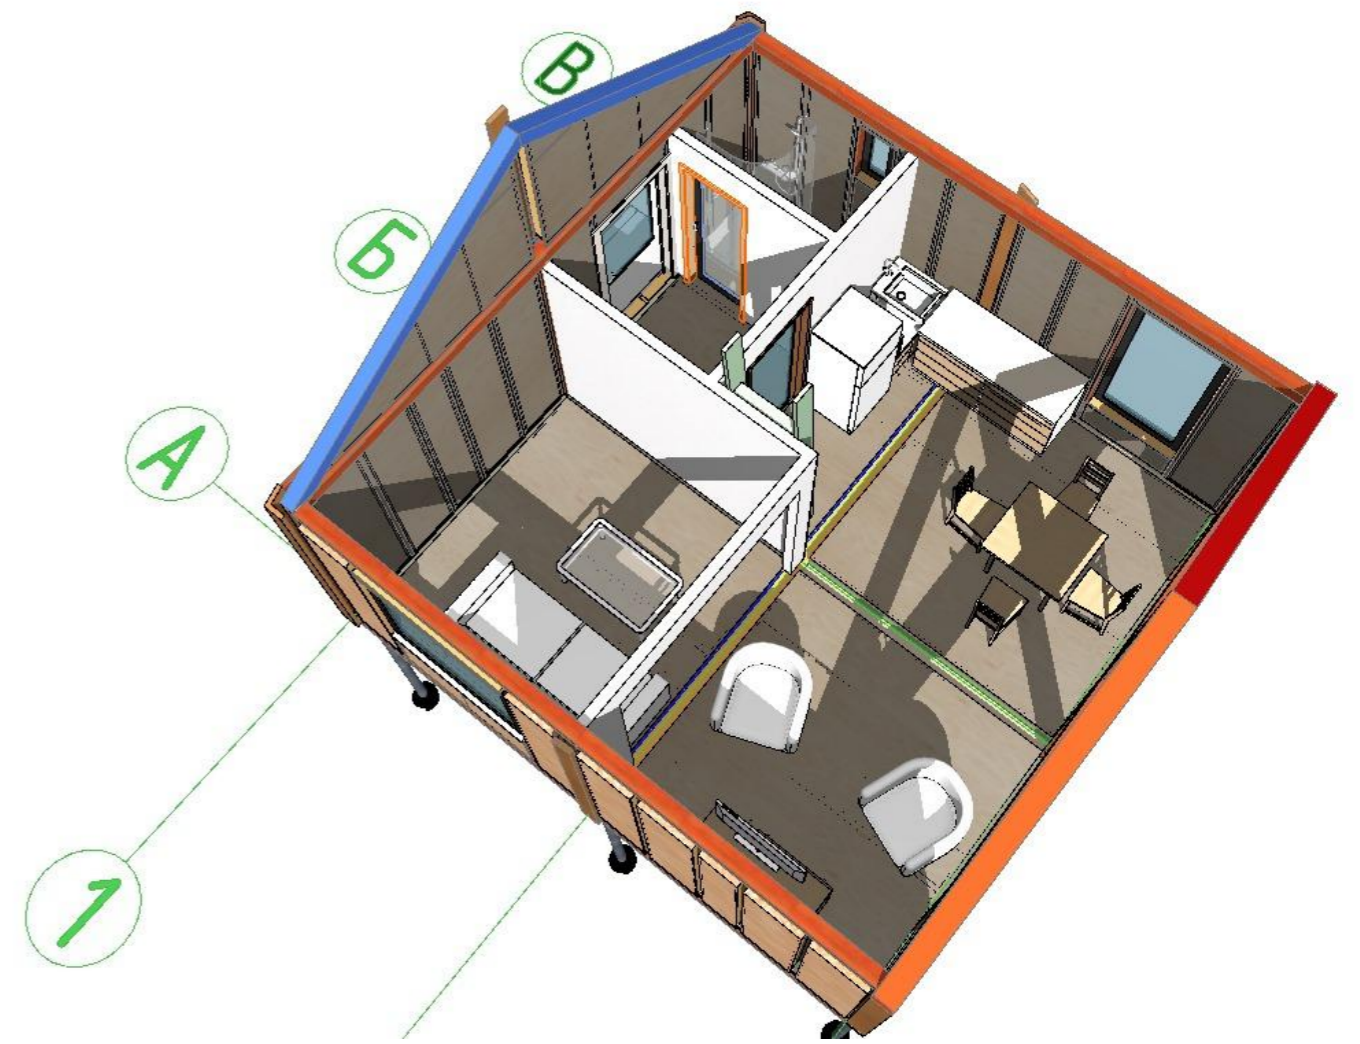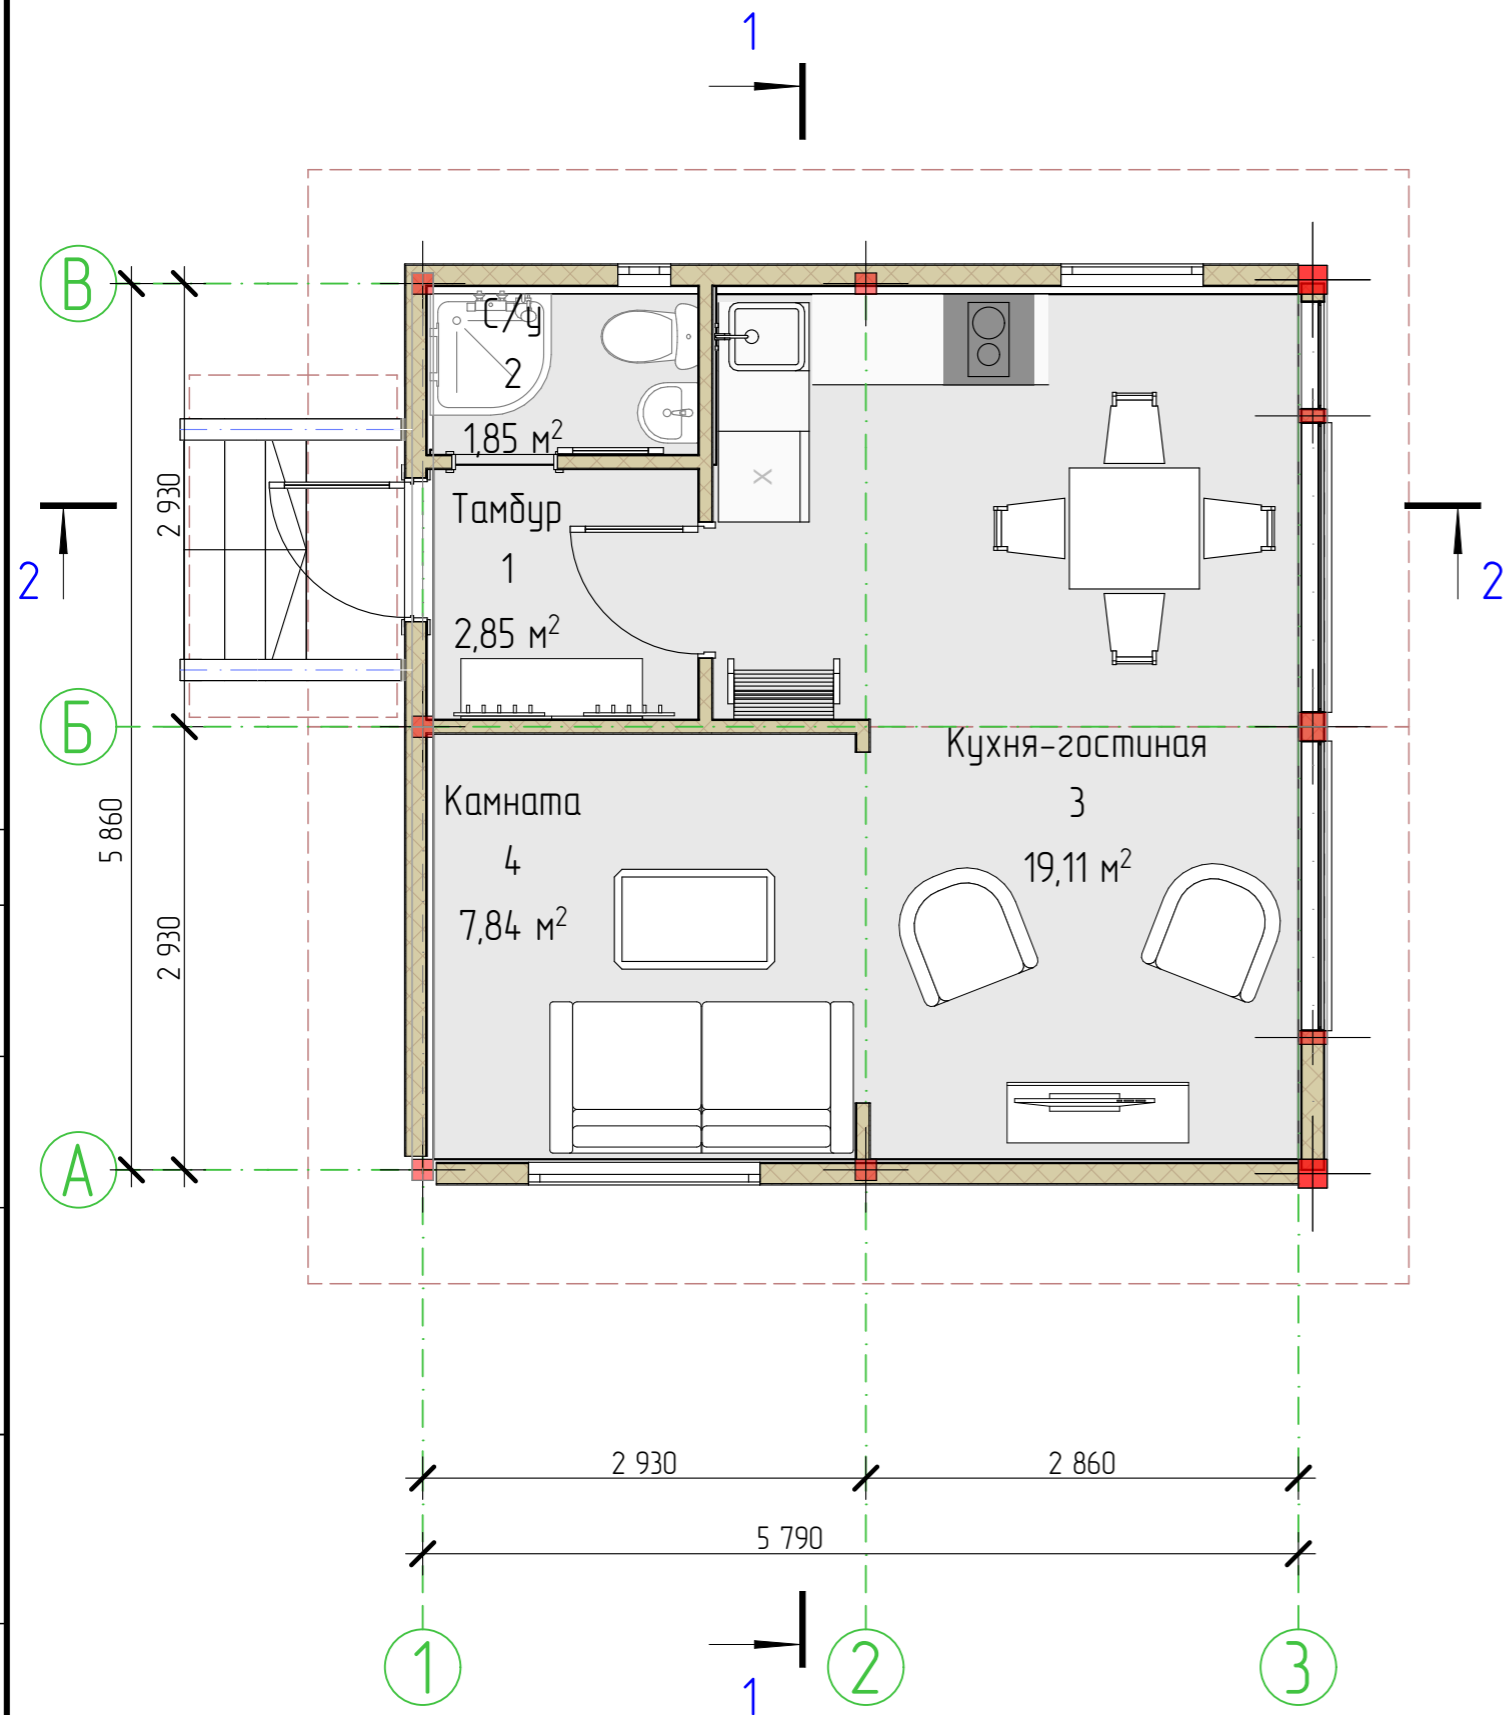

Экспликация помещений 1 этаж

№	Наименование	Площадь м2
1	Тамбур	2,85
2	С/у	1,85
3	Кухня-гостиная	19,11
4	Камната	7,84
		31,65 м²

Индивидуальный жилой дом (тип 1)								
Изм.	Колуч	Лист	№Док	Подп.	Дата			
ГАП								
Гл. спец.								
Рук. гр.								
Проверил								
Проектировал								
Н. контр.								
Архитектурное решение						Стадия	Лист	Листов
						п	4	22
Архитектурный план первого этажа на отм.+0,000								



СОГЛАСОВАНО

Взамен инд. №

Подпись и дата

Инд. № подл.

Архитектурный план Палатия на отм.+2,700

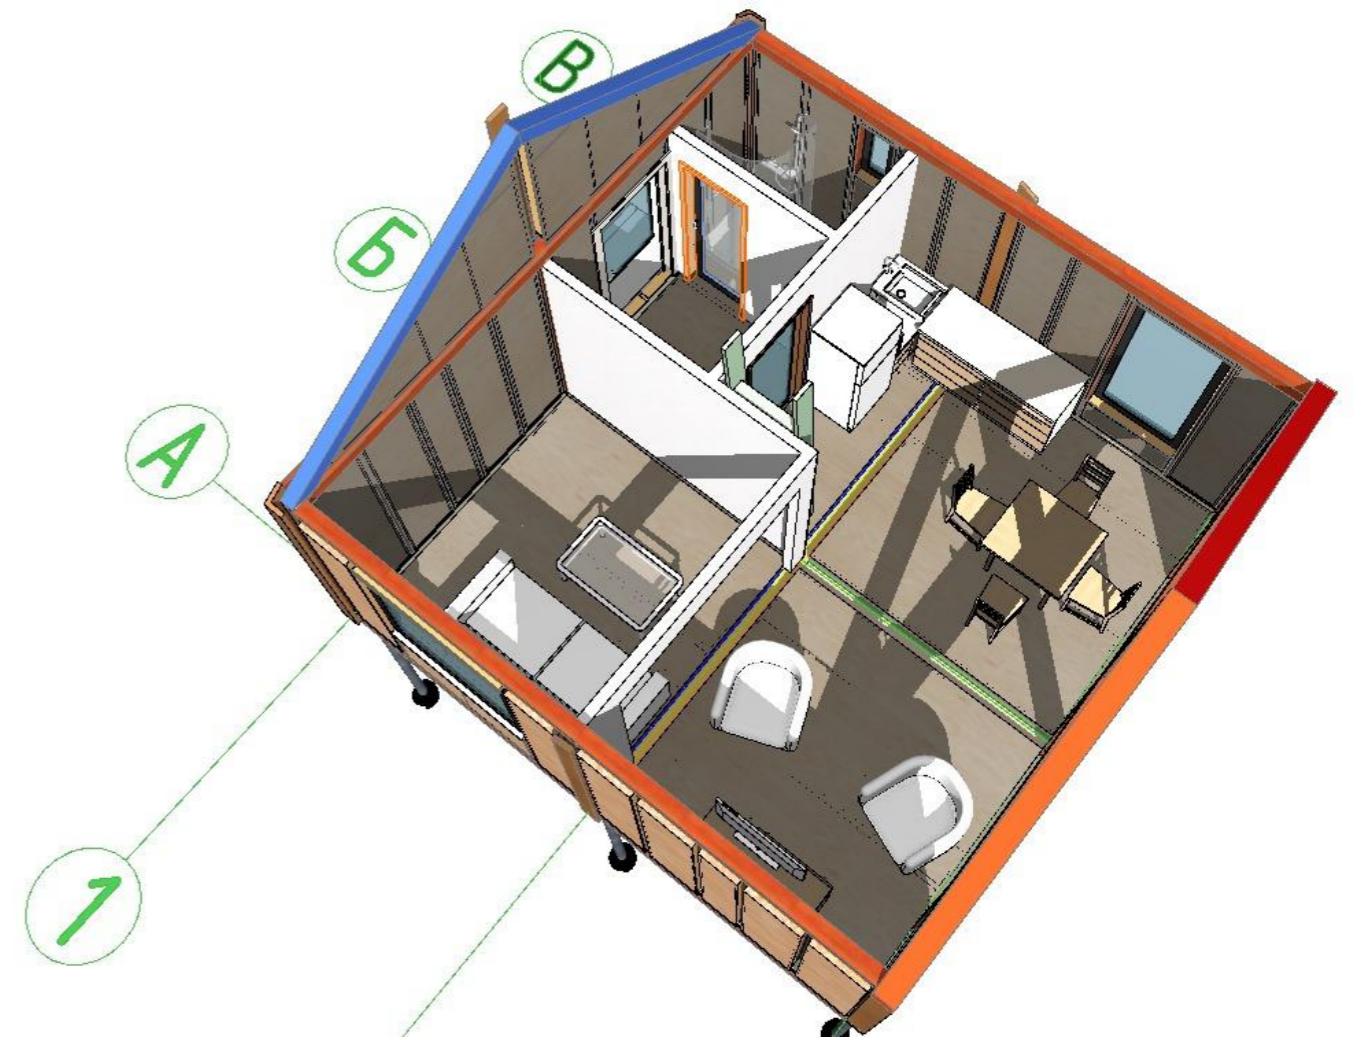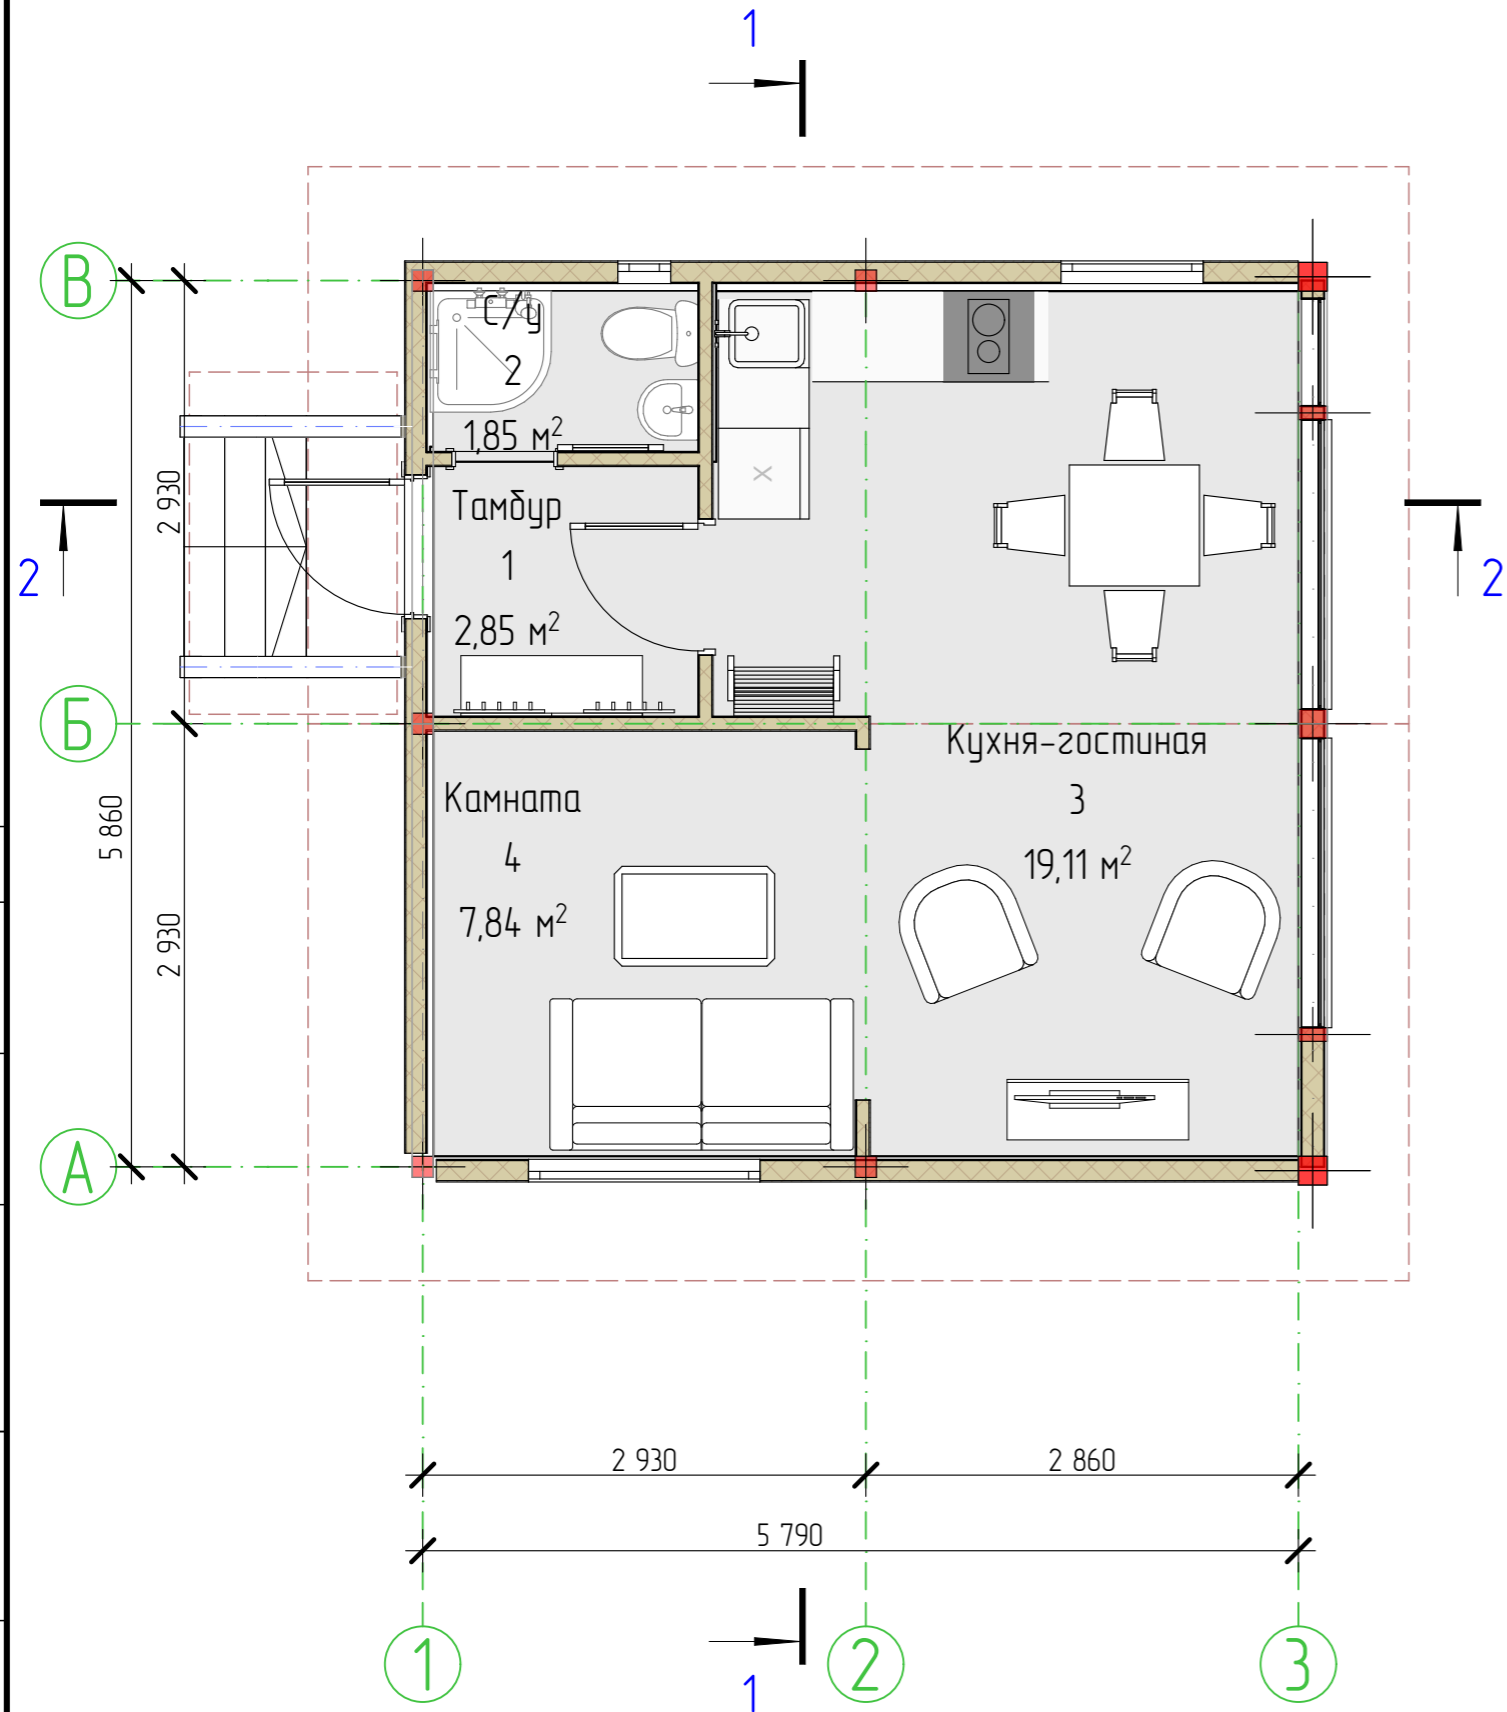

СОГЛАСОВАНО


Взамен шиф. N

Подпись и дата

Имя, N подл.

						Индивидуальный жилой дом (тип 1)			
Изм.	Колуч.	Лист	№Док.	Подп.	Дата				
ГАП						Архитектурное решение	Стадия	Лист	Листов
Гл. спец.							п	5	22
Рук. гр.									
Проверил									
Проектировал						Архитектурный план Палатия на отм.+2,700			
Н. контр.									

Фасад в осях 1-3; Фасад в осях 3-1


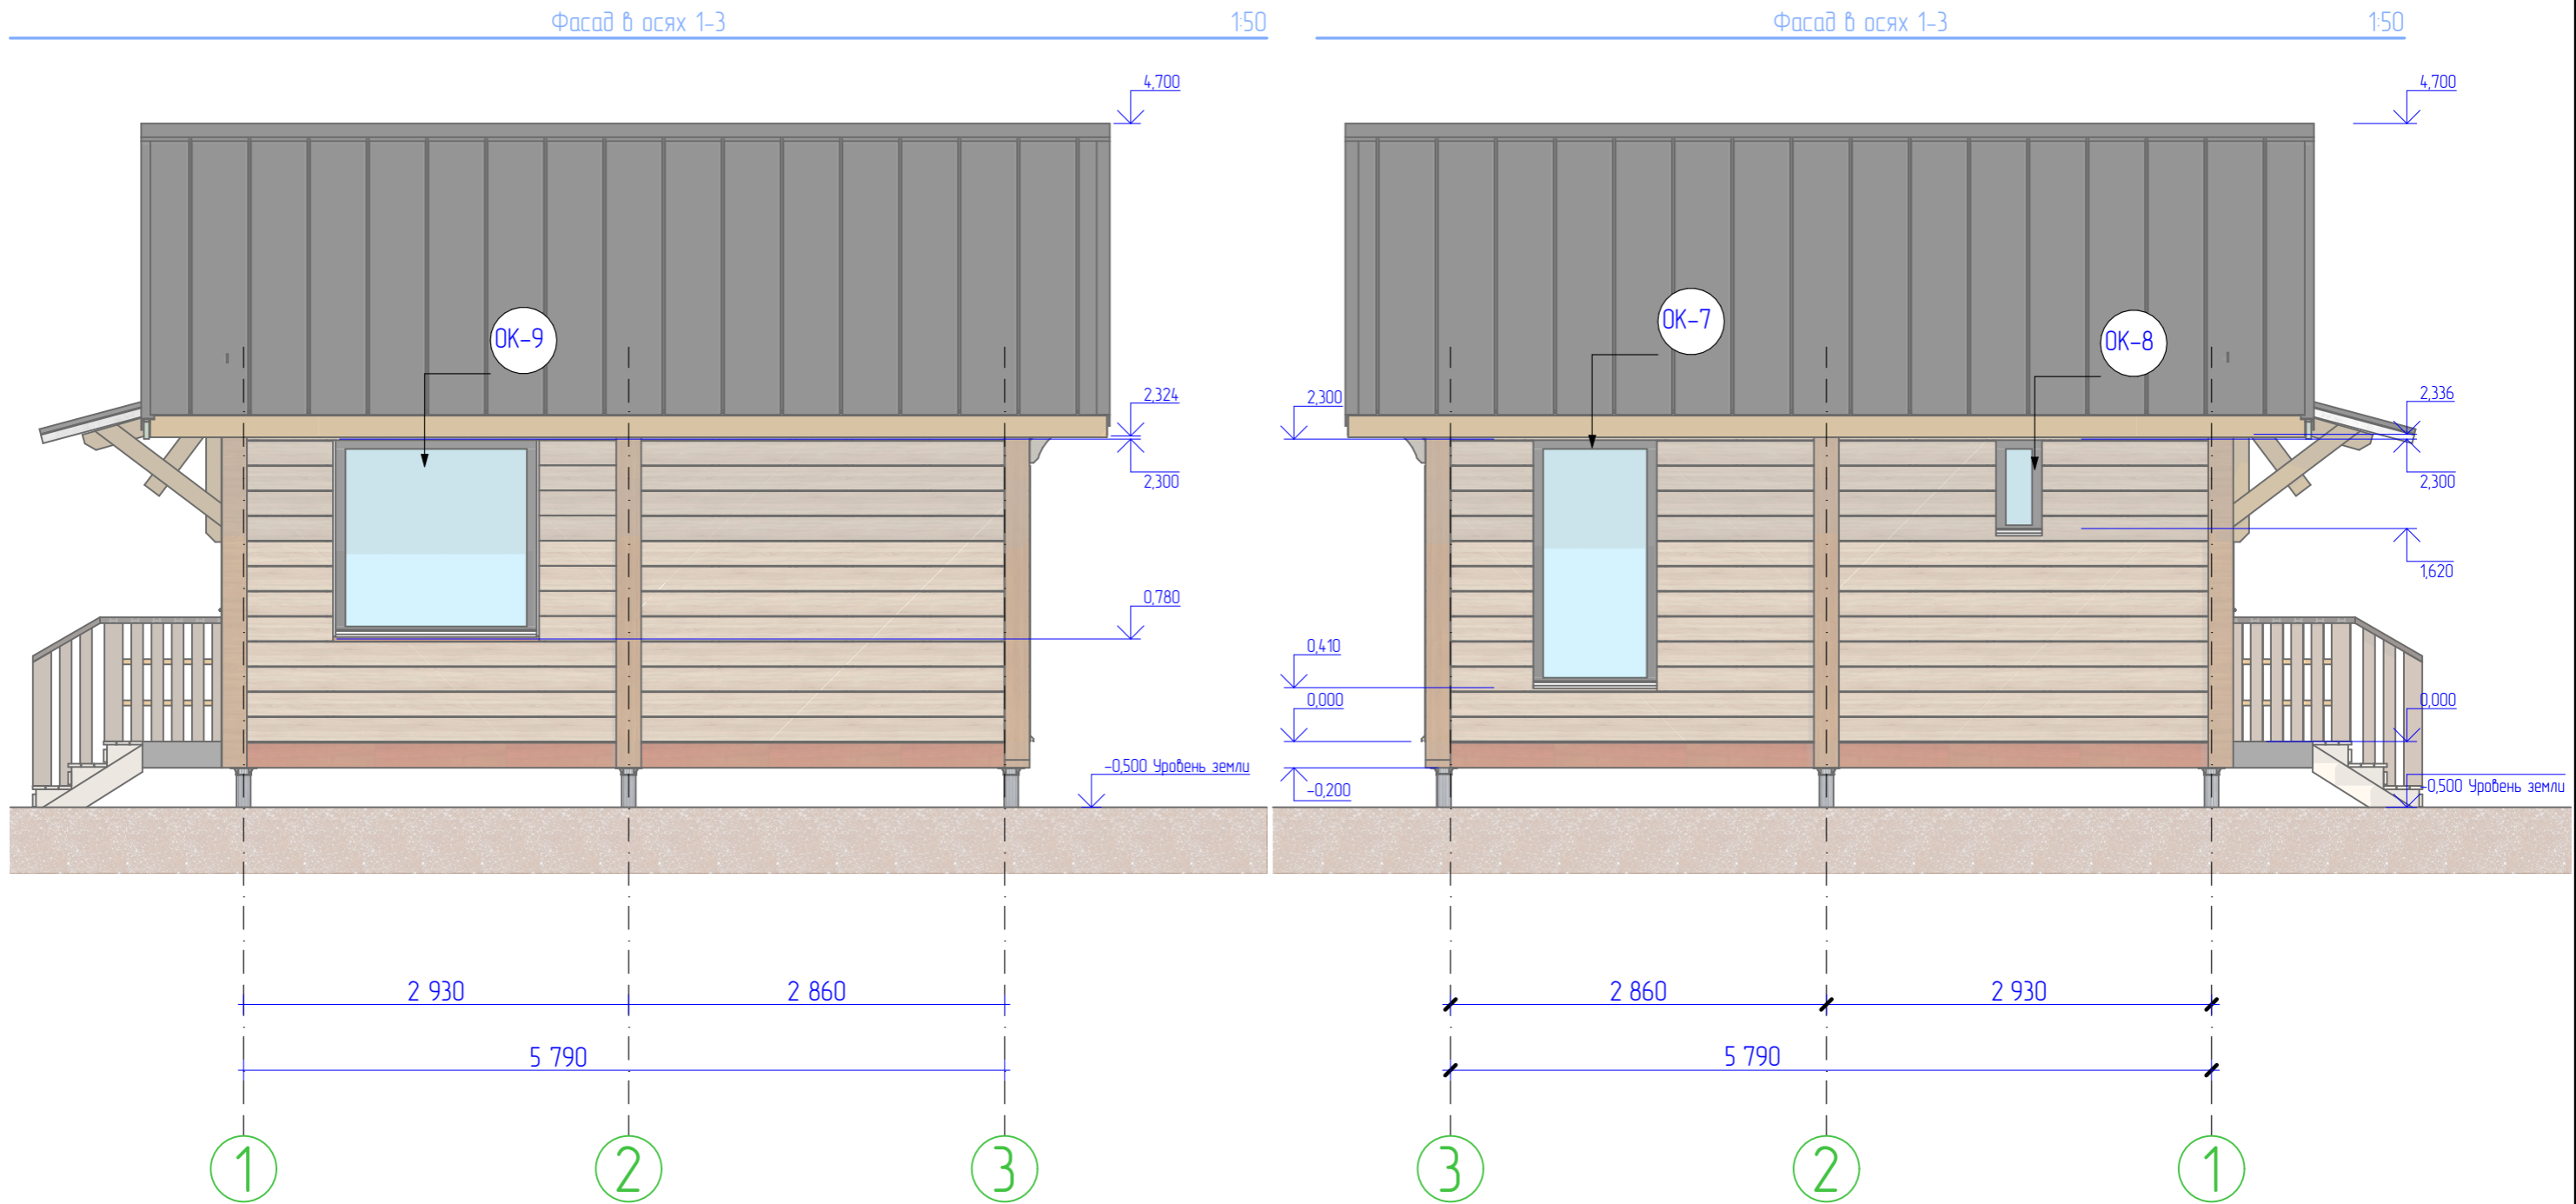


СОГЛАСОВАНО

Взамен шиф. N
Подпись и дата
Имя, N подл.

Индивидуальный жилой дом (тип 1)					
Изм.	Колуч.	Лист	№Док.	Подп.	Дата
ГАП					
Гл. спец.					
Рук. гр.					
Проверил					
Проектировал					
Н. контр.					
Архитектурное решение					
Фасад в осях 1-3; Фасад в осях 3-1					
Стадия	Лист	Листов			
П	6	22			

Фасад в осях А-В; Фасад в осях В-А;

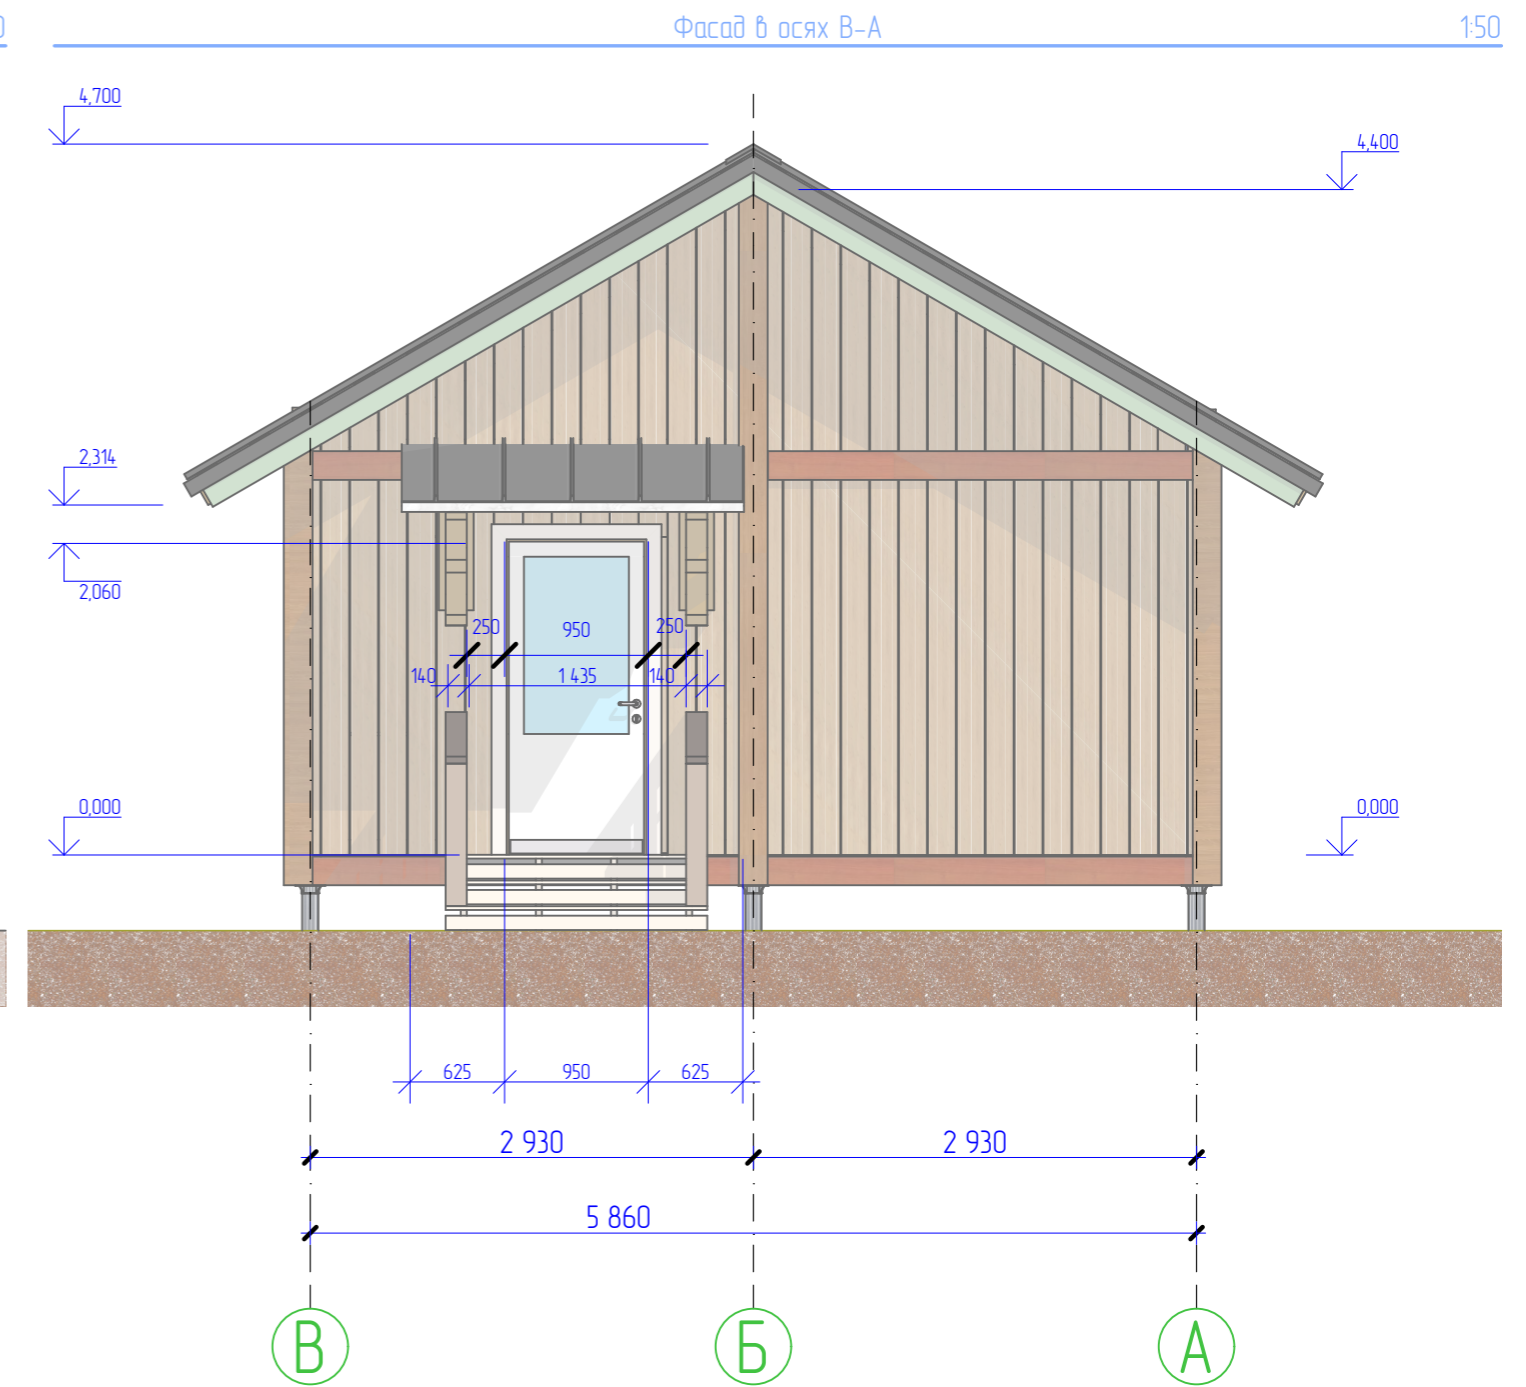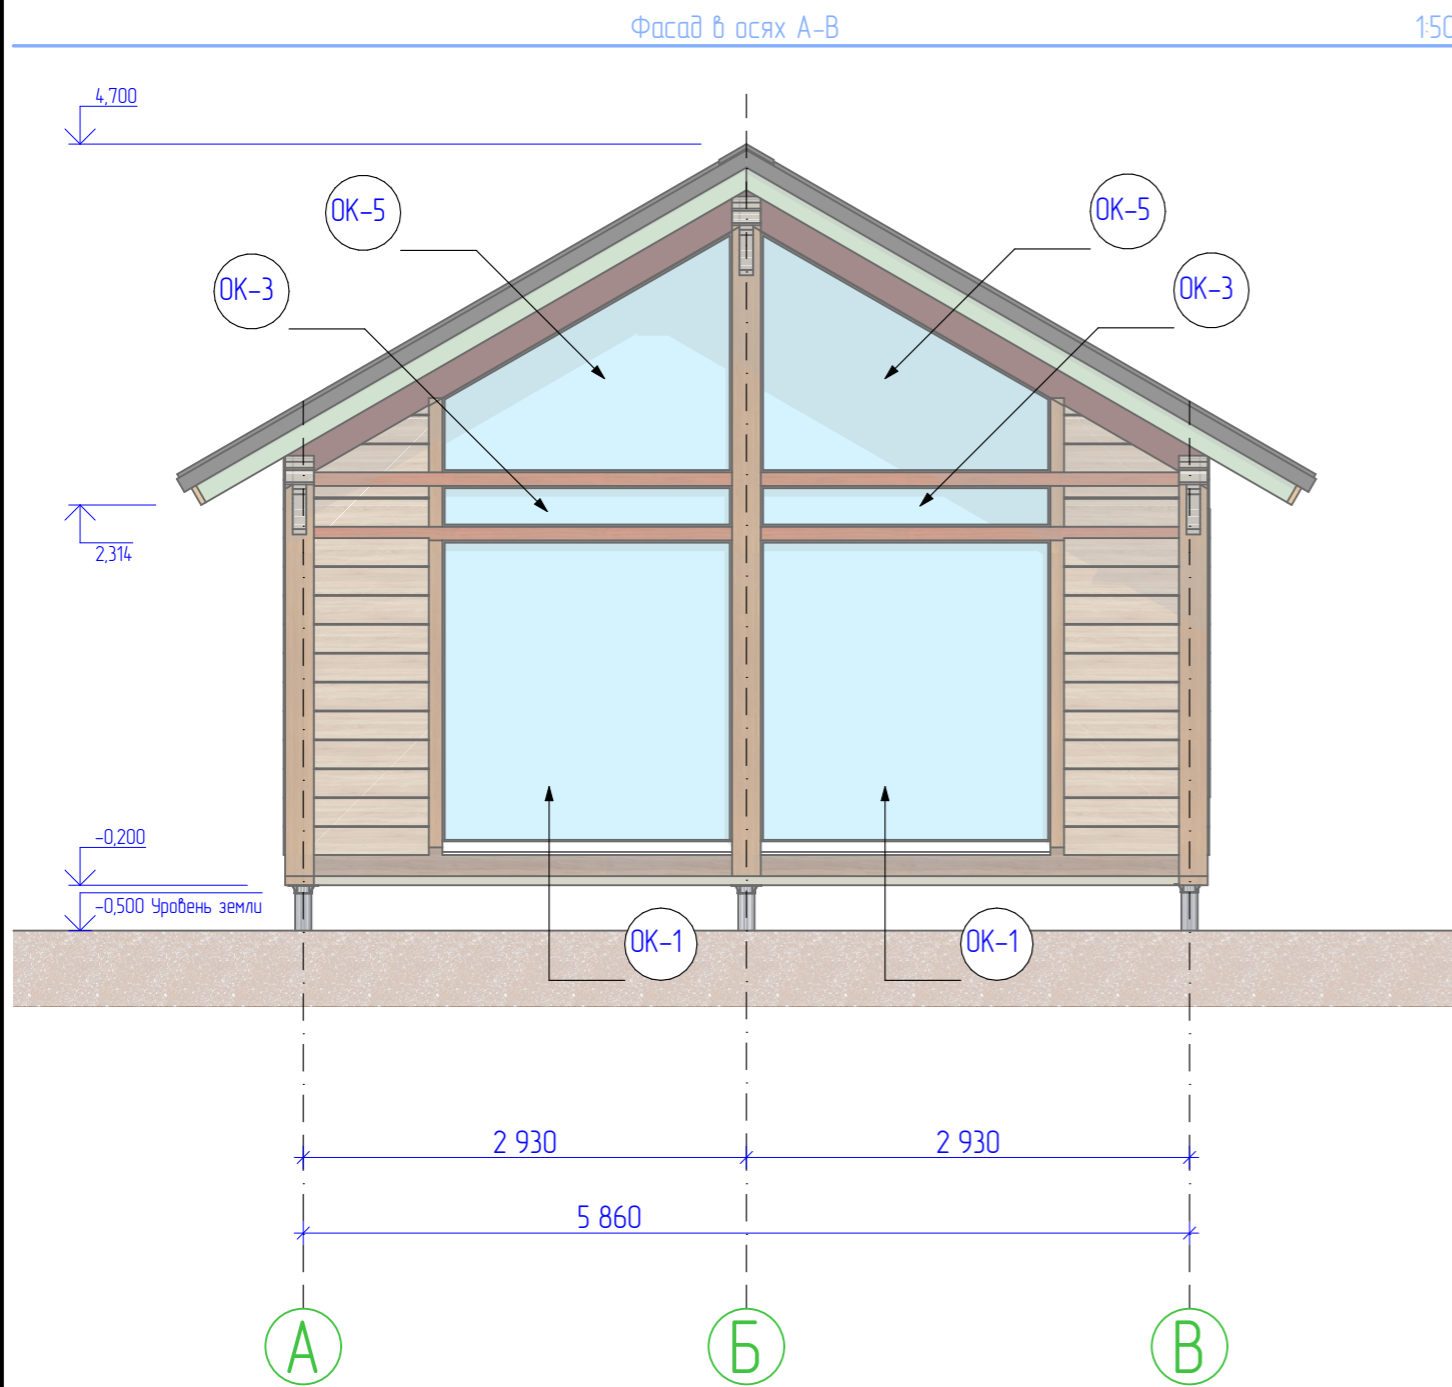

СОГЛАСОВАНО	

Взамен шиф. N	
Подпись и дата	
Имя, N подл.	

						Индивидуальный жилой дом (тип 1)			
Изм.	Колуч.	Лист	№Док.	Подп.	Дата	Архитектурное решение	Стадия	Лист	Листов
ГАП							п	7	22
Гл. спец.									
Рук. зр.									
Проверил									
Проектировал						Фасад в осях А-В; Фасад в осях В-А;			
Н. контр.									



Разрез 1-1; Разрез 2-2

Разрез 1-1

1:50

Разрез 2-2

1:50

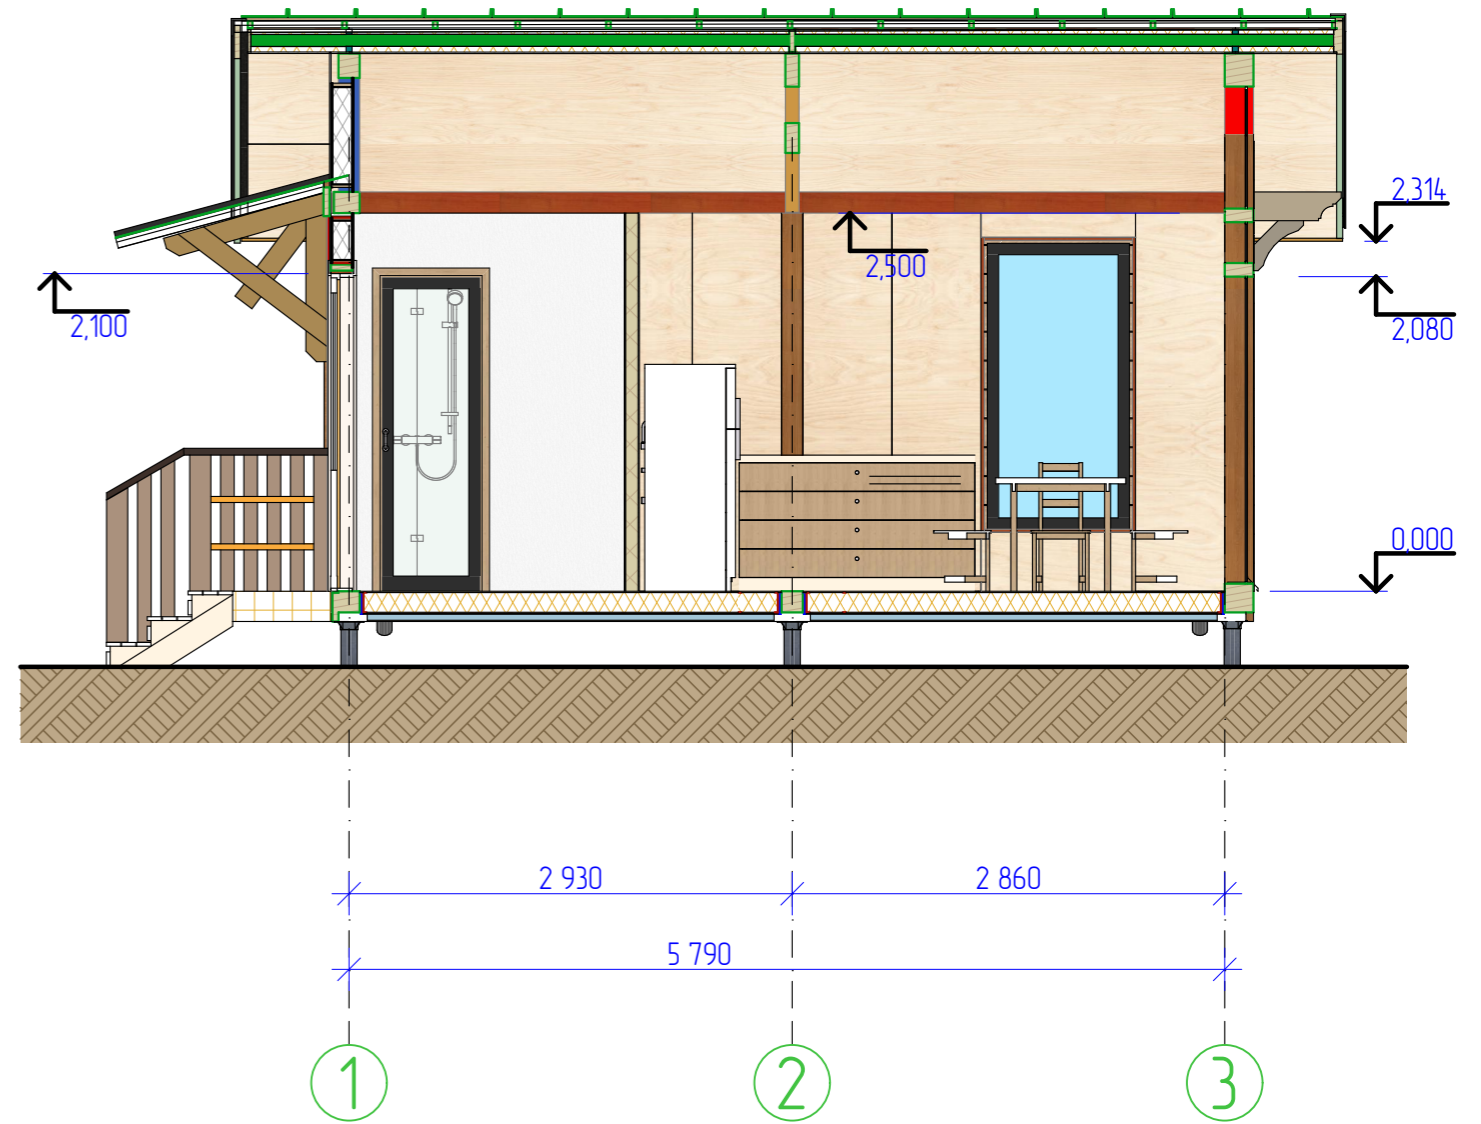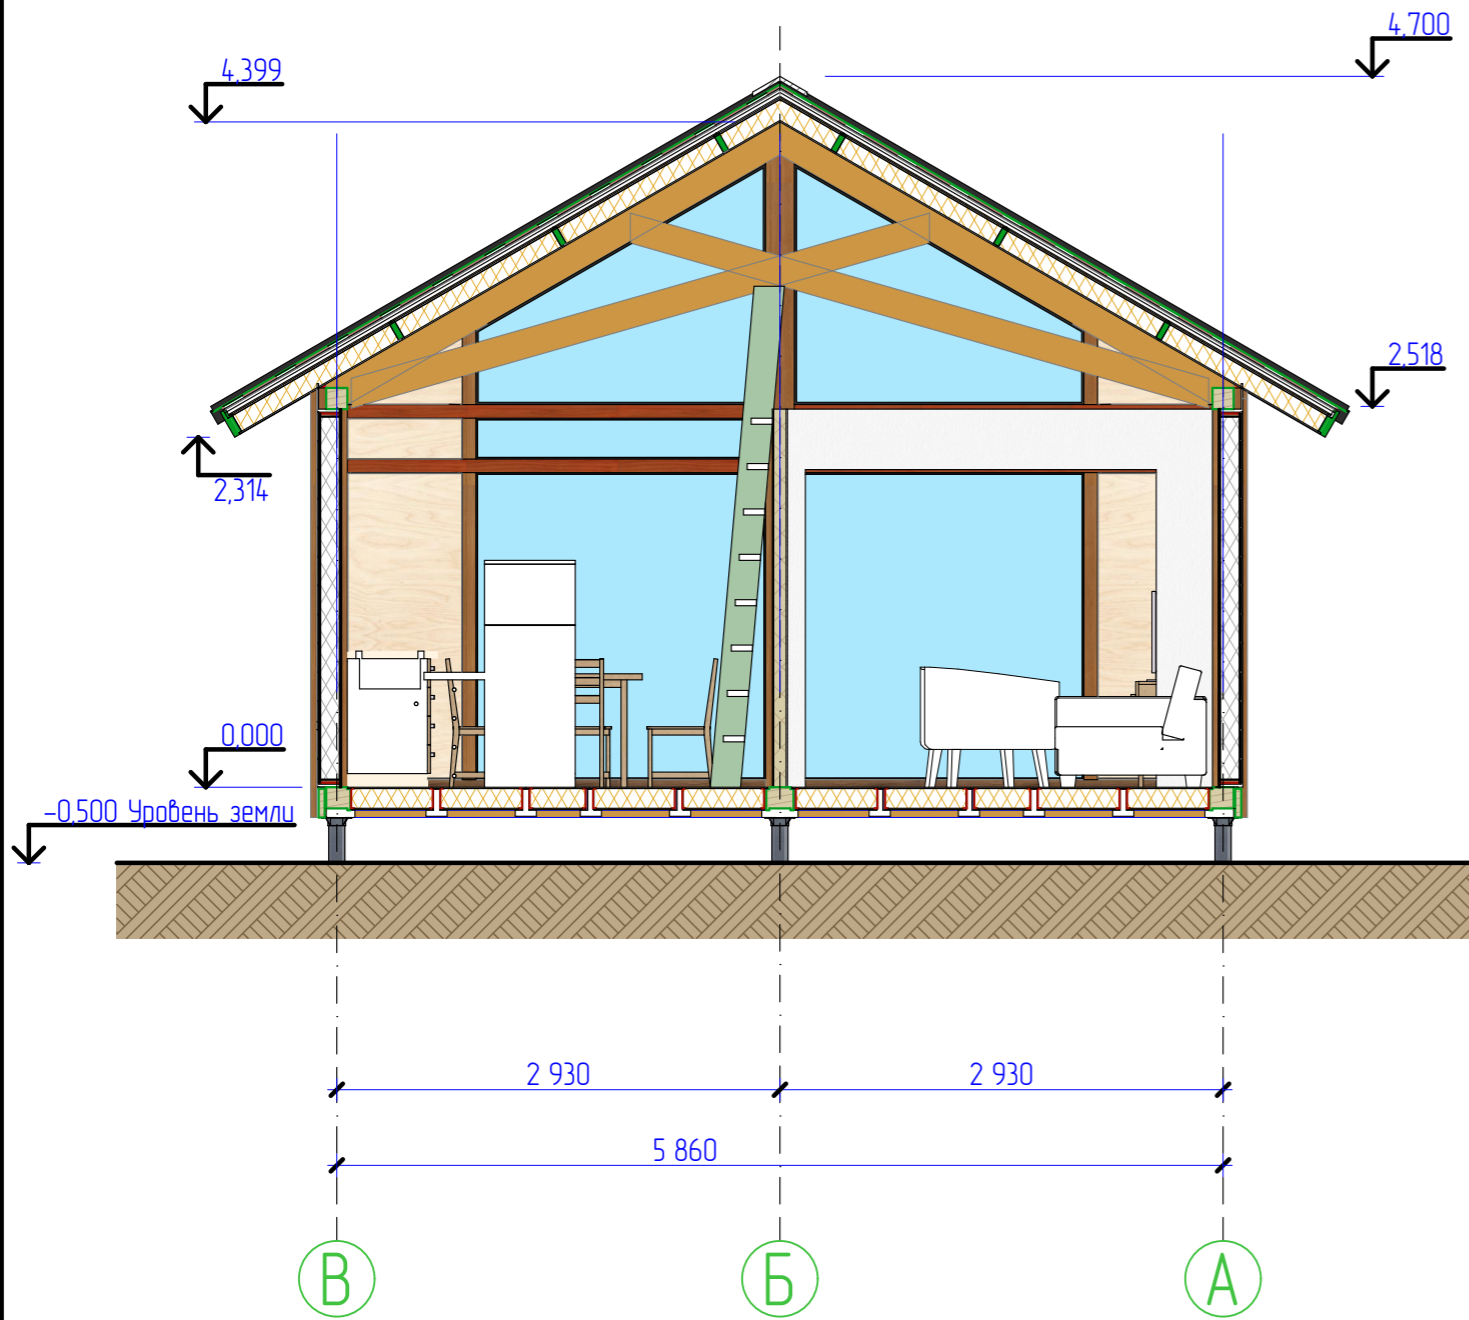

СОГЛАСОВАНО	
Взамен шиф. N	
Подпись и дата	
Инд. N подл.	

Индивидуальный жилой дом (тип 1)								
Изм.	Колуч.	Лист	№Док.	Подп.	Дата			
ГАП								
Гл. спец.								
Рук. гр.								
Проверил								
Проектировал								
Н. контр.								
Архитектурное решение						Стадия	Лист	Листов
						п	8	22
Разрез 1-1; Разрез 2-2								

Ведомость оконных и дверных проемов

Каталог окон

Обозначение на плане	OK-1	OK-3	OK-5	OK-6	OK-7	OK-8	OK-9
Количество	2	2	2	1	1	1	1
Размер Ш x В	1 915x2 030	1 915x270	1 915x1 590	710x440	940x1 890	350x730	1 530x1 500
Высота подоконника окна	0	2 120	2 480	2 480	410	1 570	800
Высота перемычки окна	2 030	2 390	4 070	2 920	2 300	2 300	2 300
2D-символ							
Вид со Стороны, Противоположной Стороне Открывания							

Каталог Дверей

Обозначение	Д-1	Д-1	Д-2	ПР -1
Количество	1	1	1	1
Размер Ш x В	900x2 100	950x2 100	700x2 100	2 320x2 100
Ориентация	Л	Л	Л	
Высота порога двери	0	0	0	0
Высота перемычки двери	2 100	2 100	2 100	2 100
2D-символ				
Вид со Стороны, Противоположной Стороне Открывания				

Индивидуальный жилой дом (тип 1)					
Изм.	Колуч.	Лист	№Док.	Подп.	Дата
ГАП					
Гл. спец.					
Рук. зр.					
Проверил					
Проектировал					
Н. контр.					
Архитектурное решение					
Ведомость оконных и дверных проемов					
		Стадия	Лист	Листов	
		П	9	22	

СОГЛАСОВАНО

Взамен инд. №

Подпись и дата

Инд. № подл.



Визуализация

Стадия	Лист	Листов
П	10	12



Визуализация

Стадия	Лист	Листов
П	11	12



Визуализация

Стадия	Лист	Листов
П	12	12