


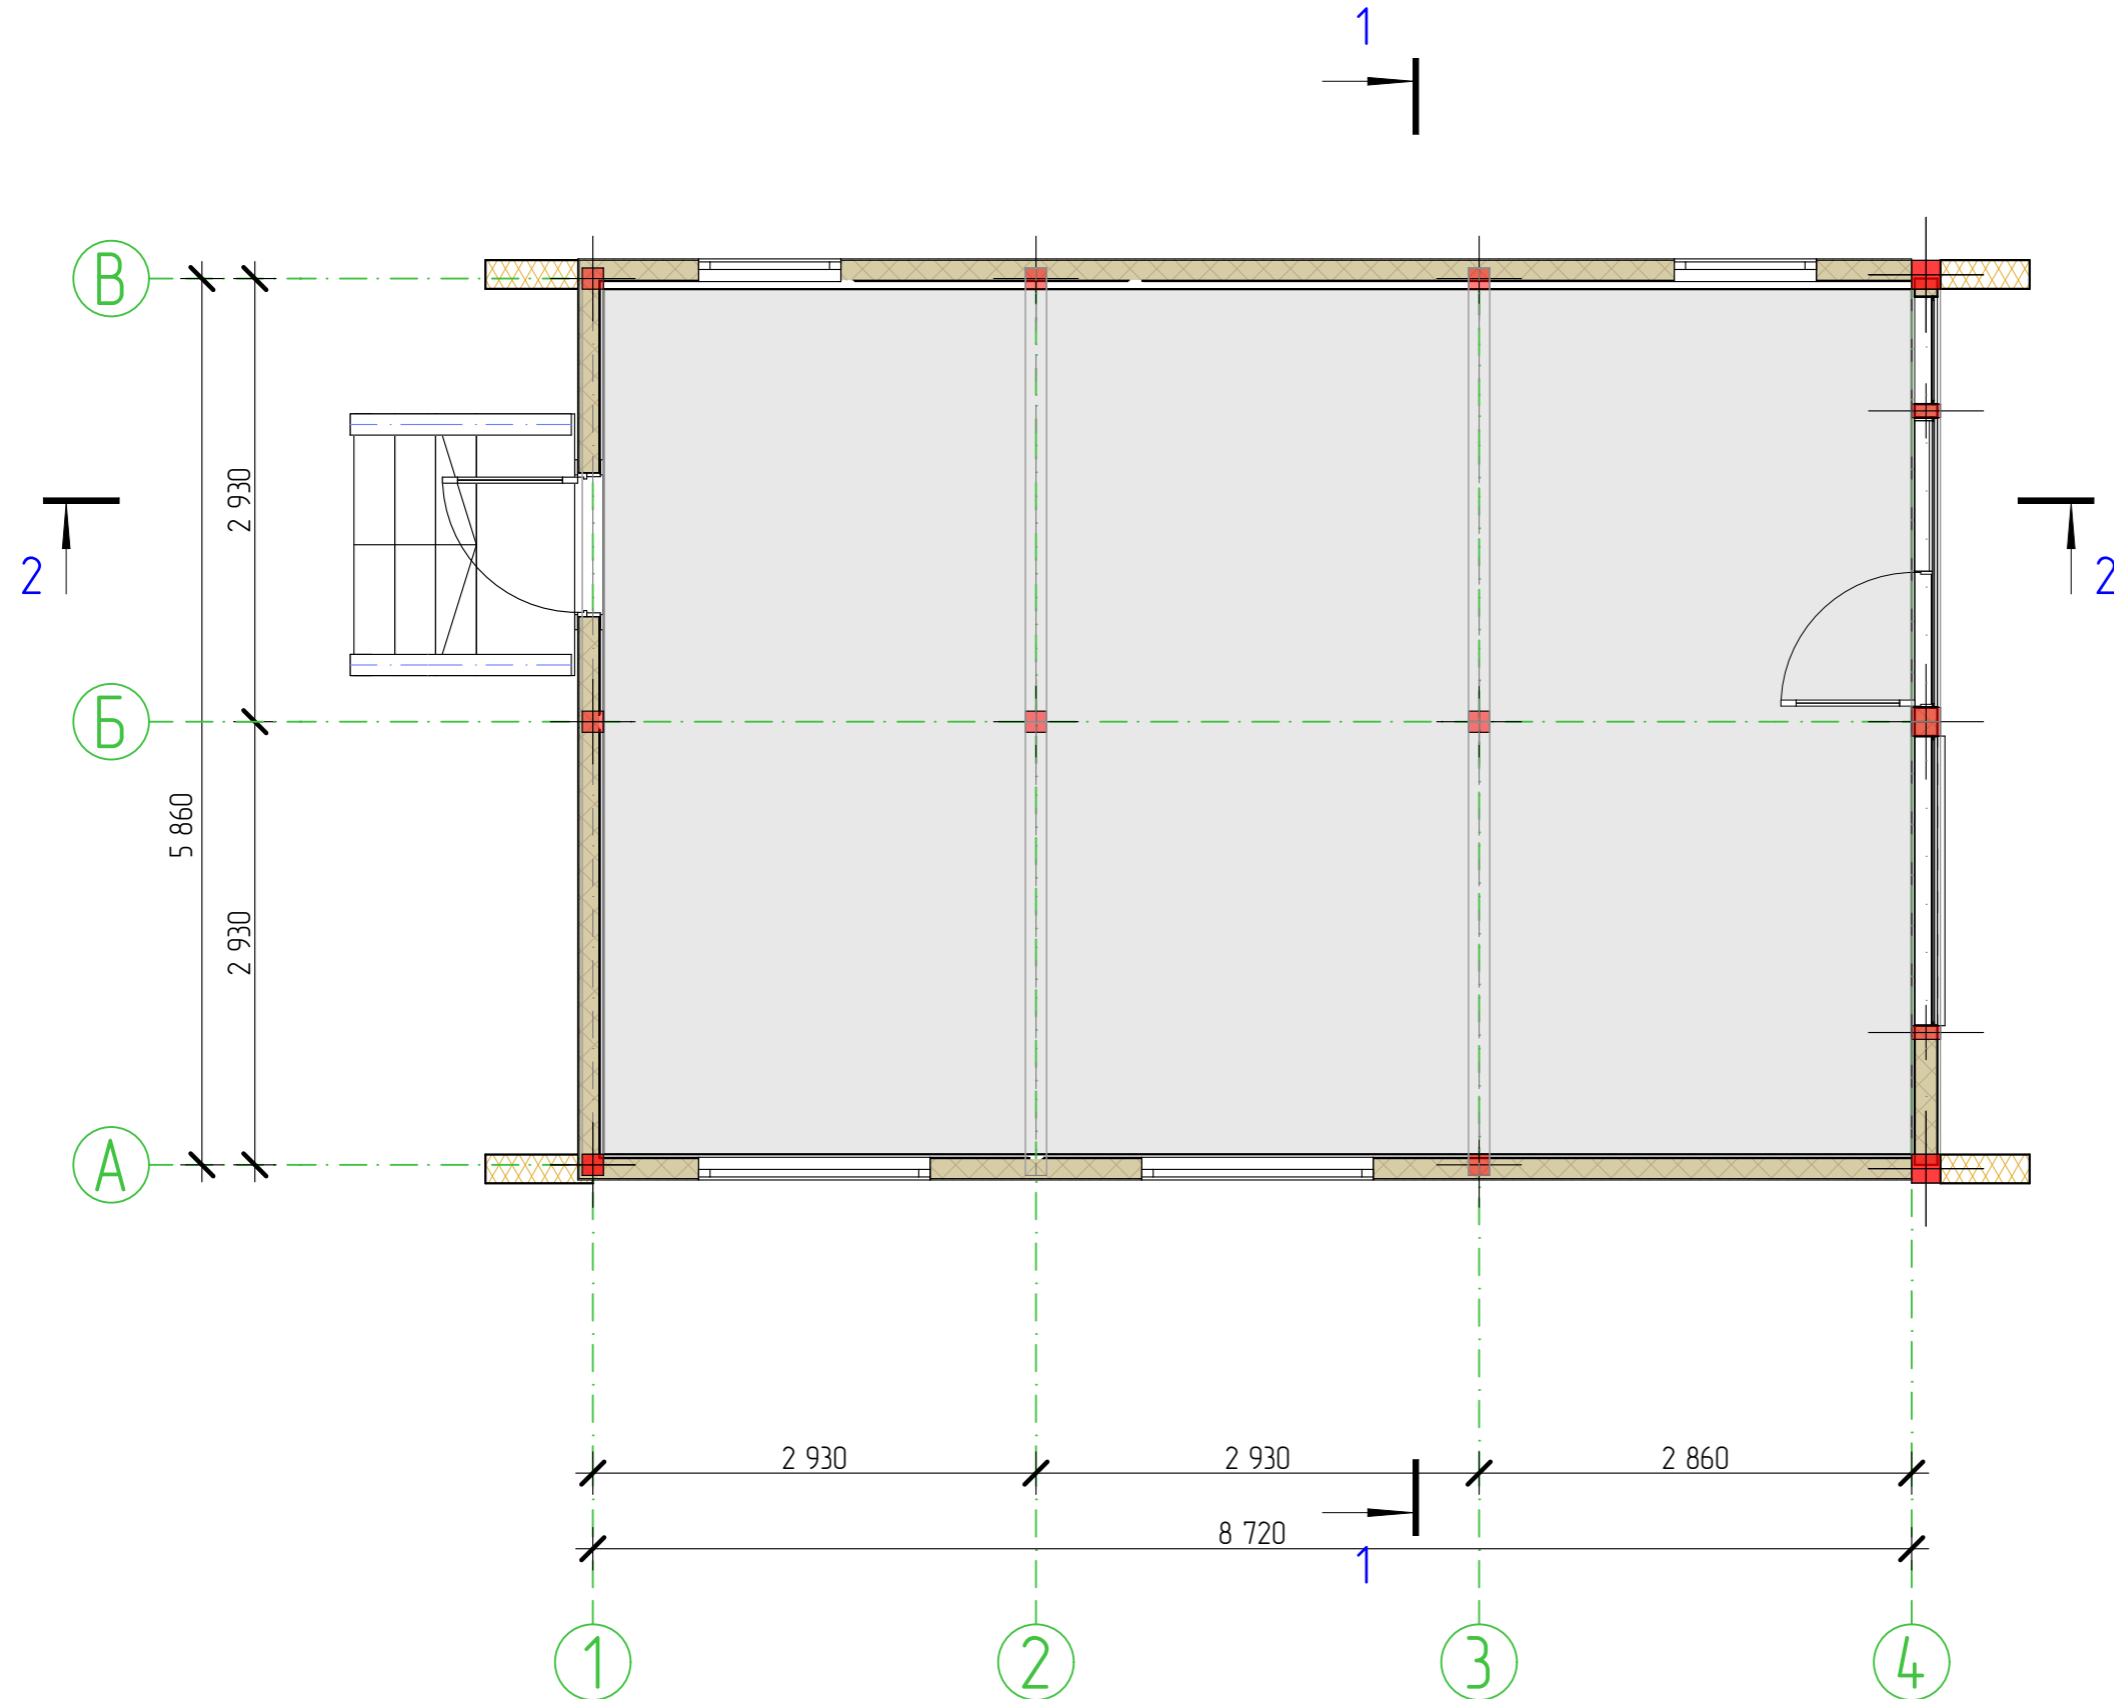

# Архитектурный план первого этажа на отм.+0,000 (свободная планировка)




СОГЛАСОВАНО	
Взамен шиф. N	
Подпись и дата	
Имя N подл.	

Индивидуальный жилой дом (тип 1)					
Изм.	Колуч.	Лист	№Док.	Подп.	Дата
ГАП					
Гл. спец.					07.02.2024
Рук. зр.					
Проверил	Сьянов А.А.				
Проектировал	Сухов А.В.				
Н. контр.					

Архитектурное решение	Стадия	Лист	Листов
	П	4	22

Архитектурный план первого этажа на отм.+0,000 (свободная планировка)	ООО "Проект Ком"
---	------------------

# Архитектурный план первого этажа на отм.+0,000

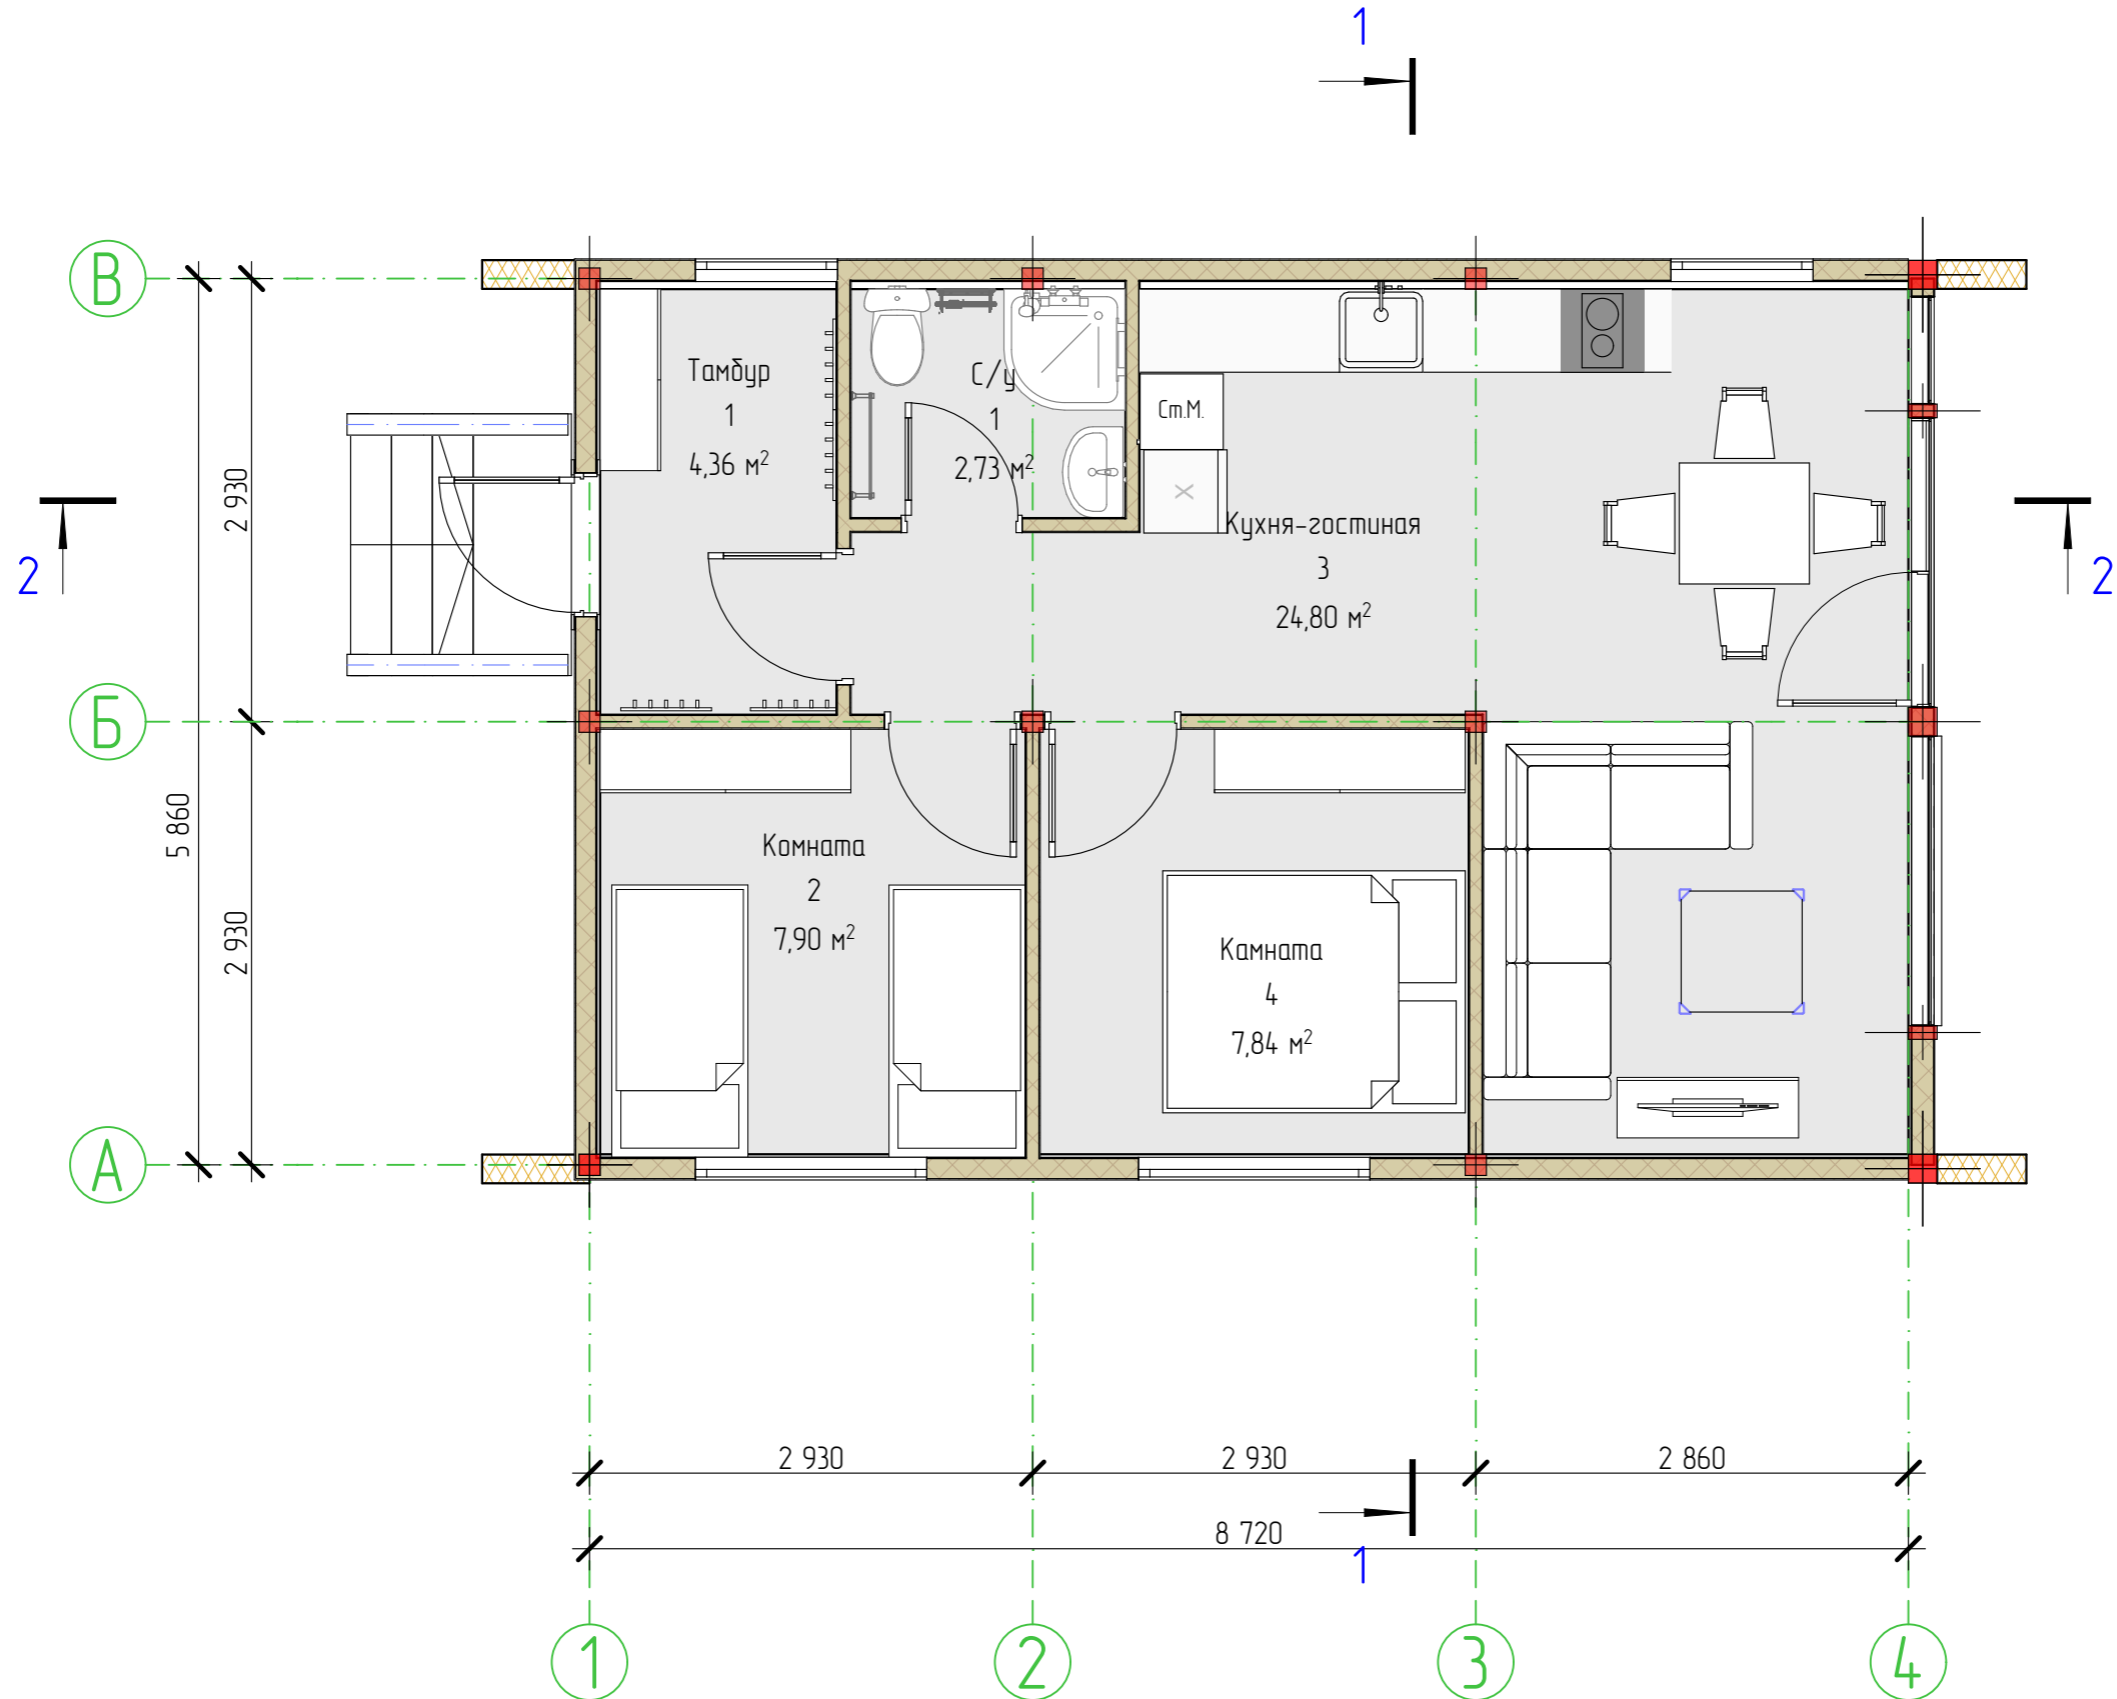

Экспликация помещений 1 этаж

№	Наименование	Площадь м2
1	С/у	2,73
1	Тамбур	4,36
2	Комната	7,90
3	Кухня-гостиная	24,80
4	Комната	7,84
		47,63 м <sup>2</sup>

Изм.	Колуч.	Лист	№Док.	Подп.	Дата	Индивидуальный жилой дом (тип 1)			
ГАП						Архитектурное решение	Стадия	Лист	Листов
Гл. спец.					07.02.2024		п	5	22
Рук. гр.									
Проверил	Сьянов А.А.					Архитектурный план первого этажа на отм.+0,000	ООО "Проект Ком"		
Проектировал	Сухов А.В.								
Н. контр.									


СОГЛАСОВАНО

Взамен шиф. N

Подпись и дата

Имя, N подл.

# Архитектурный план первого этажа на отм.+0,000

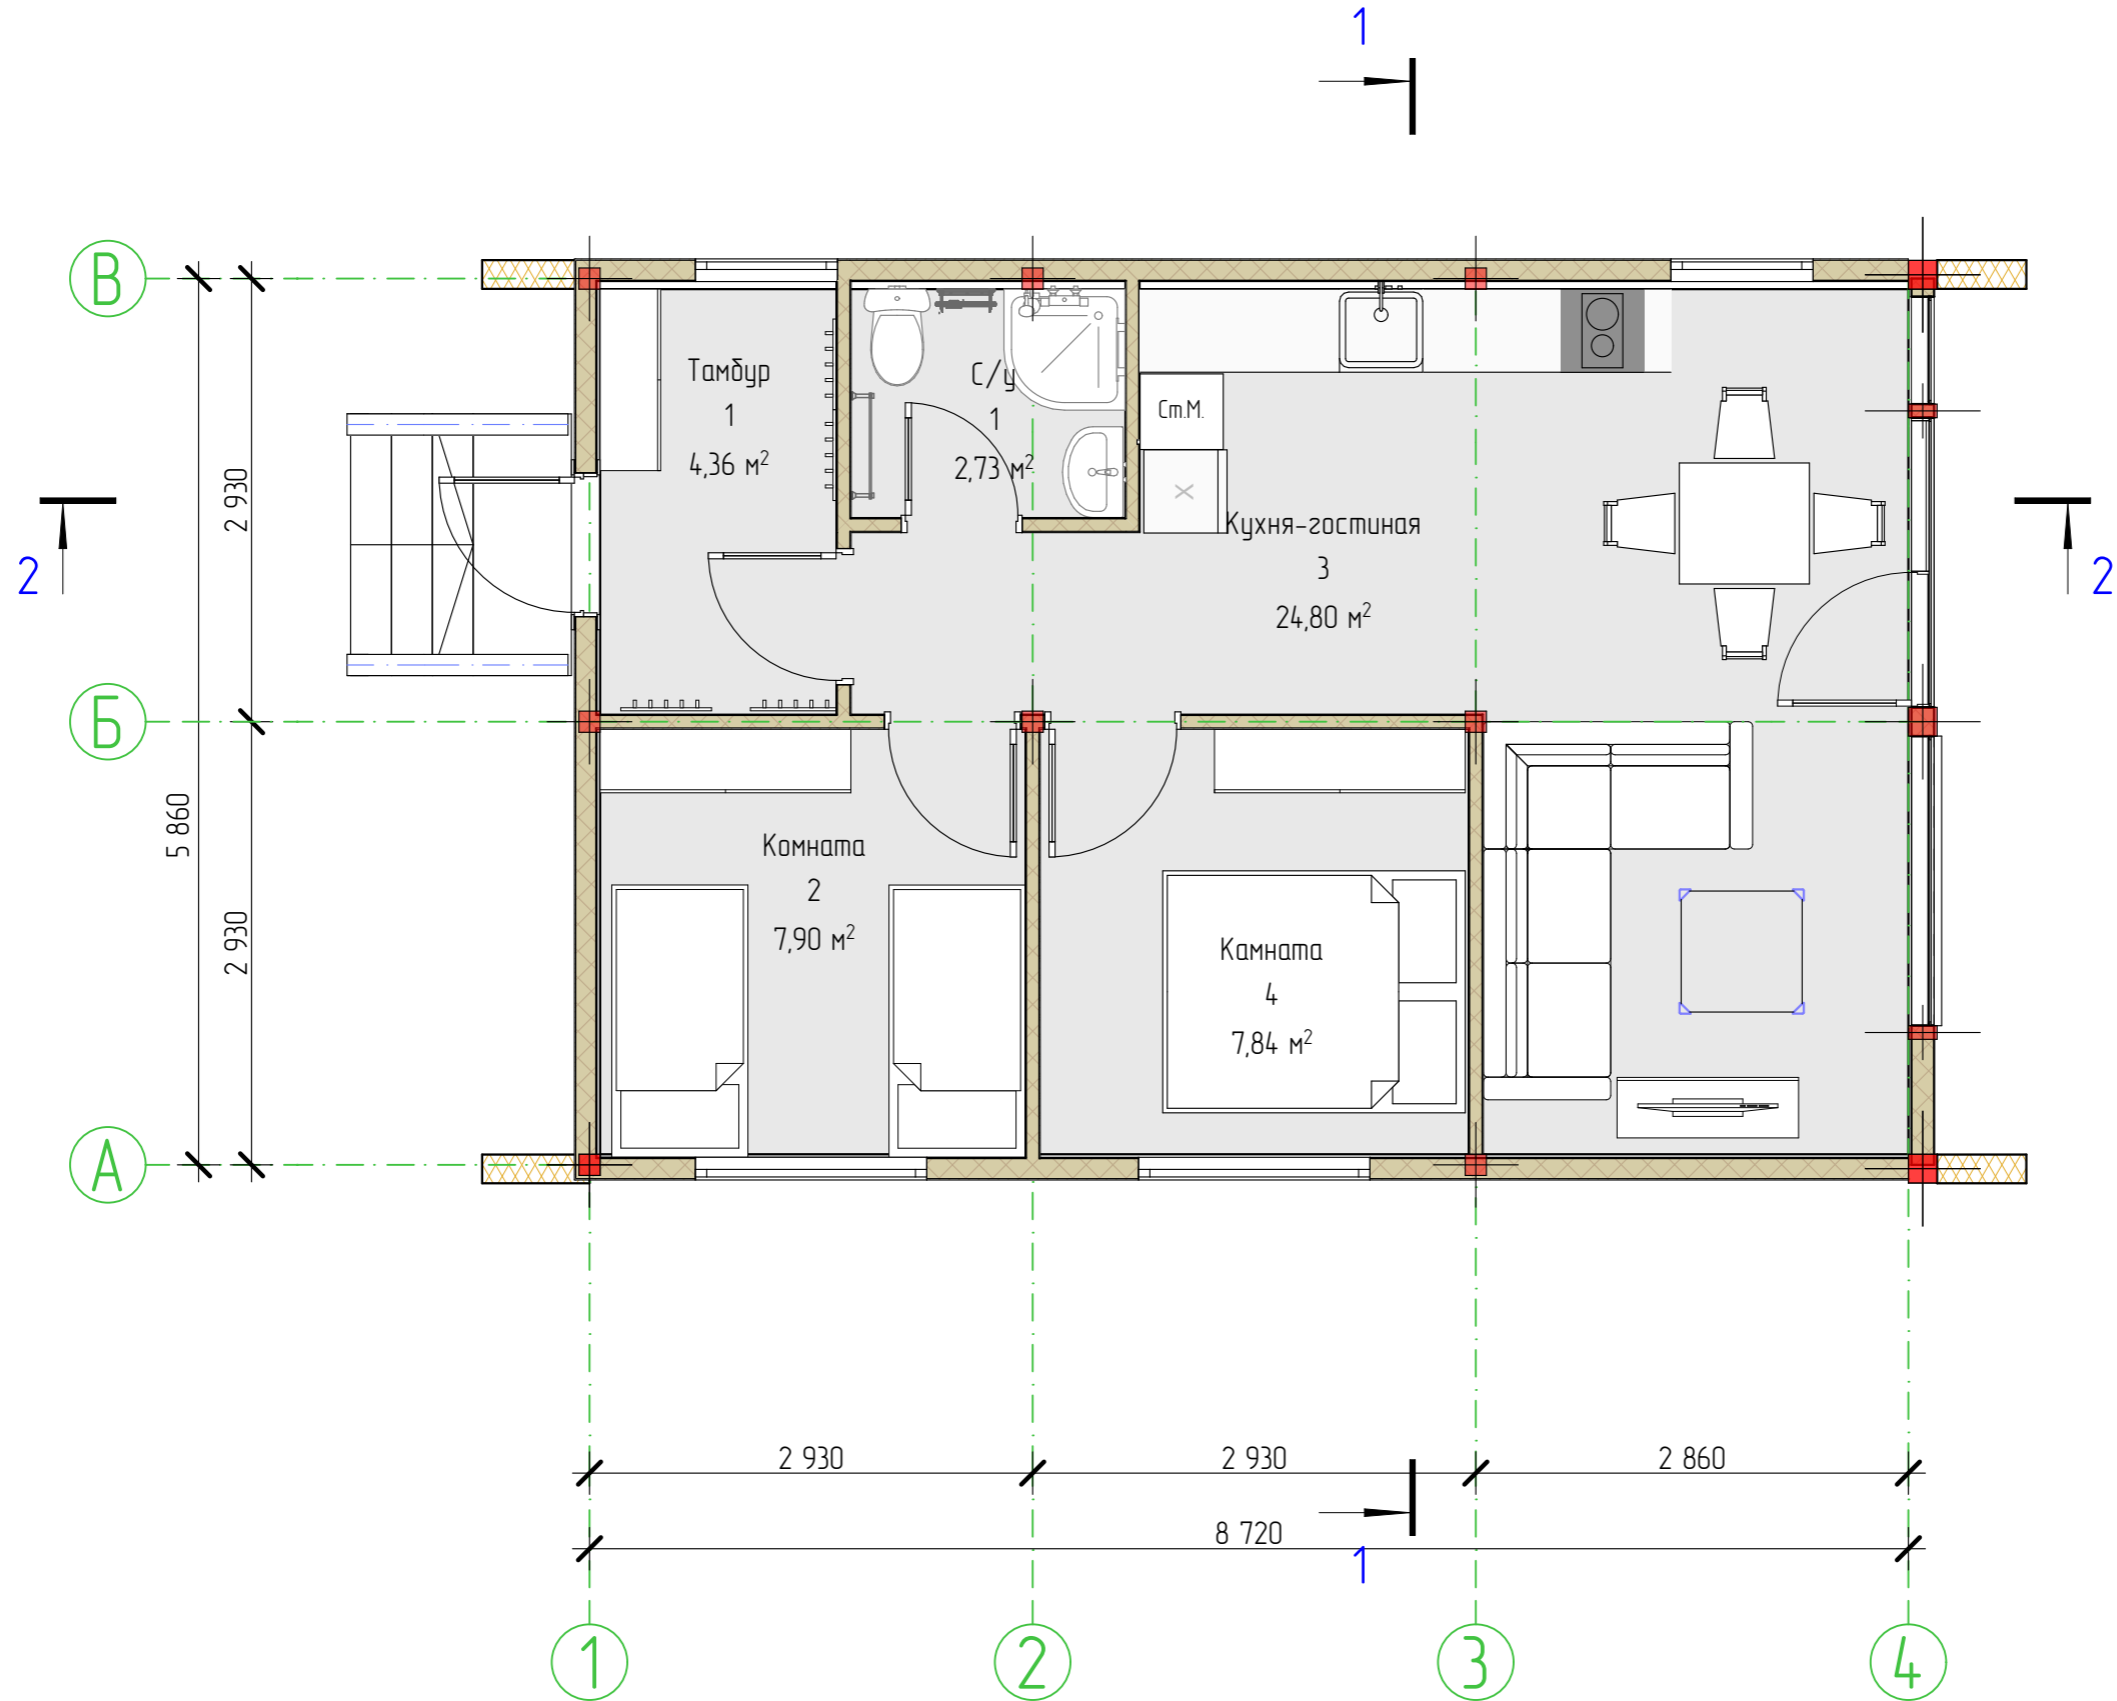

Экспликация помещений 1 этаж

№	Наименование	Площадь м2
1	С/у	2,73
1	Тамбур	4,36
2	Комната	7,90
3	Кухня-гостиная	24,80
4	Комната	7,84
		47,63 м²

Изм.	Колуч.	Лист	№Док.	Подп.	Дата	Индивидуальный жилой дом (тип 1)			
ГАП						Архитектурное решение	Стадия	Лист	Листов
Гл. спец.					07.02.2024		П	6	22
Рук. гр.						Архитектурный план первого этажа на отм.+0,000	ООО "Проект Ком"		
Проверил	Сьянов А.А.								
Проектировал	Сухов А.В.								
Н. контр.									

СОГЛАСОВАНО	


Взамен шиф. N

Подпись и дата

Имя, N подл.



# Фасад в осях 1-4

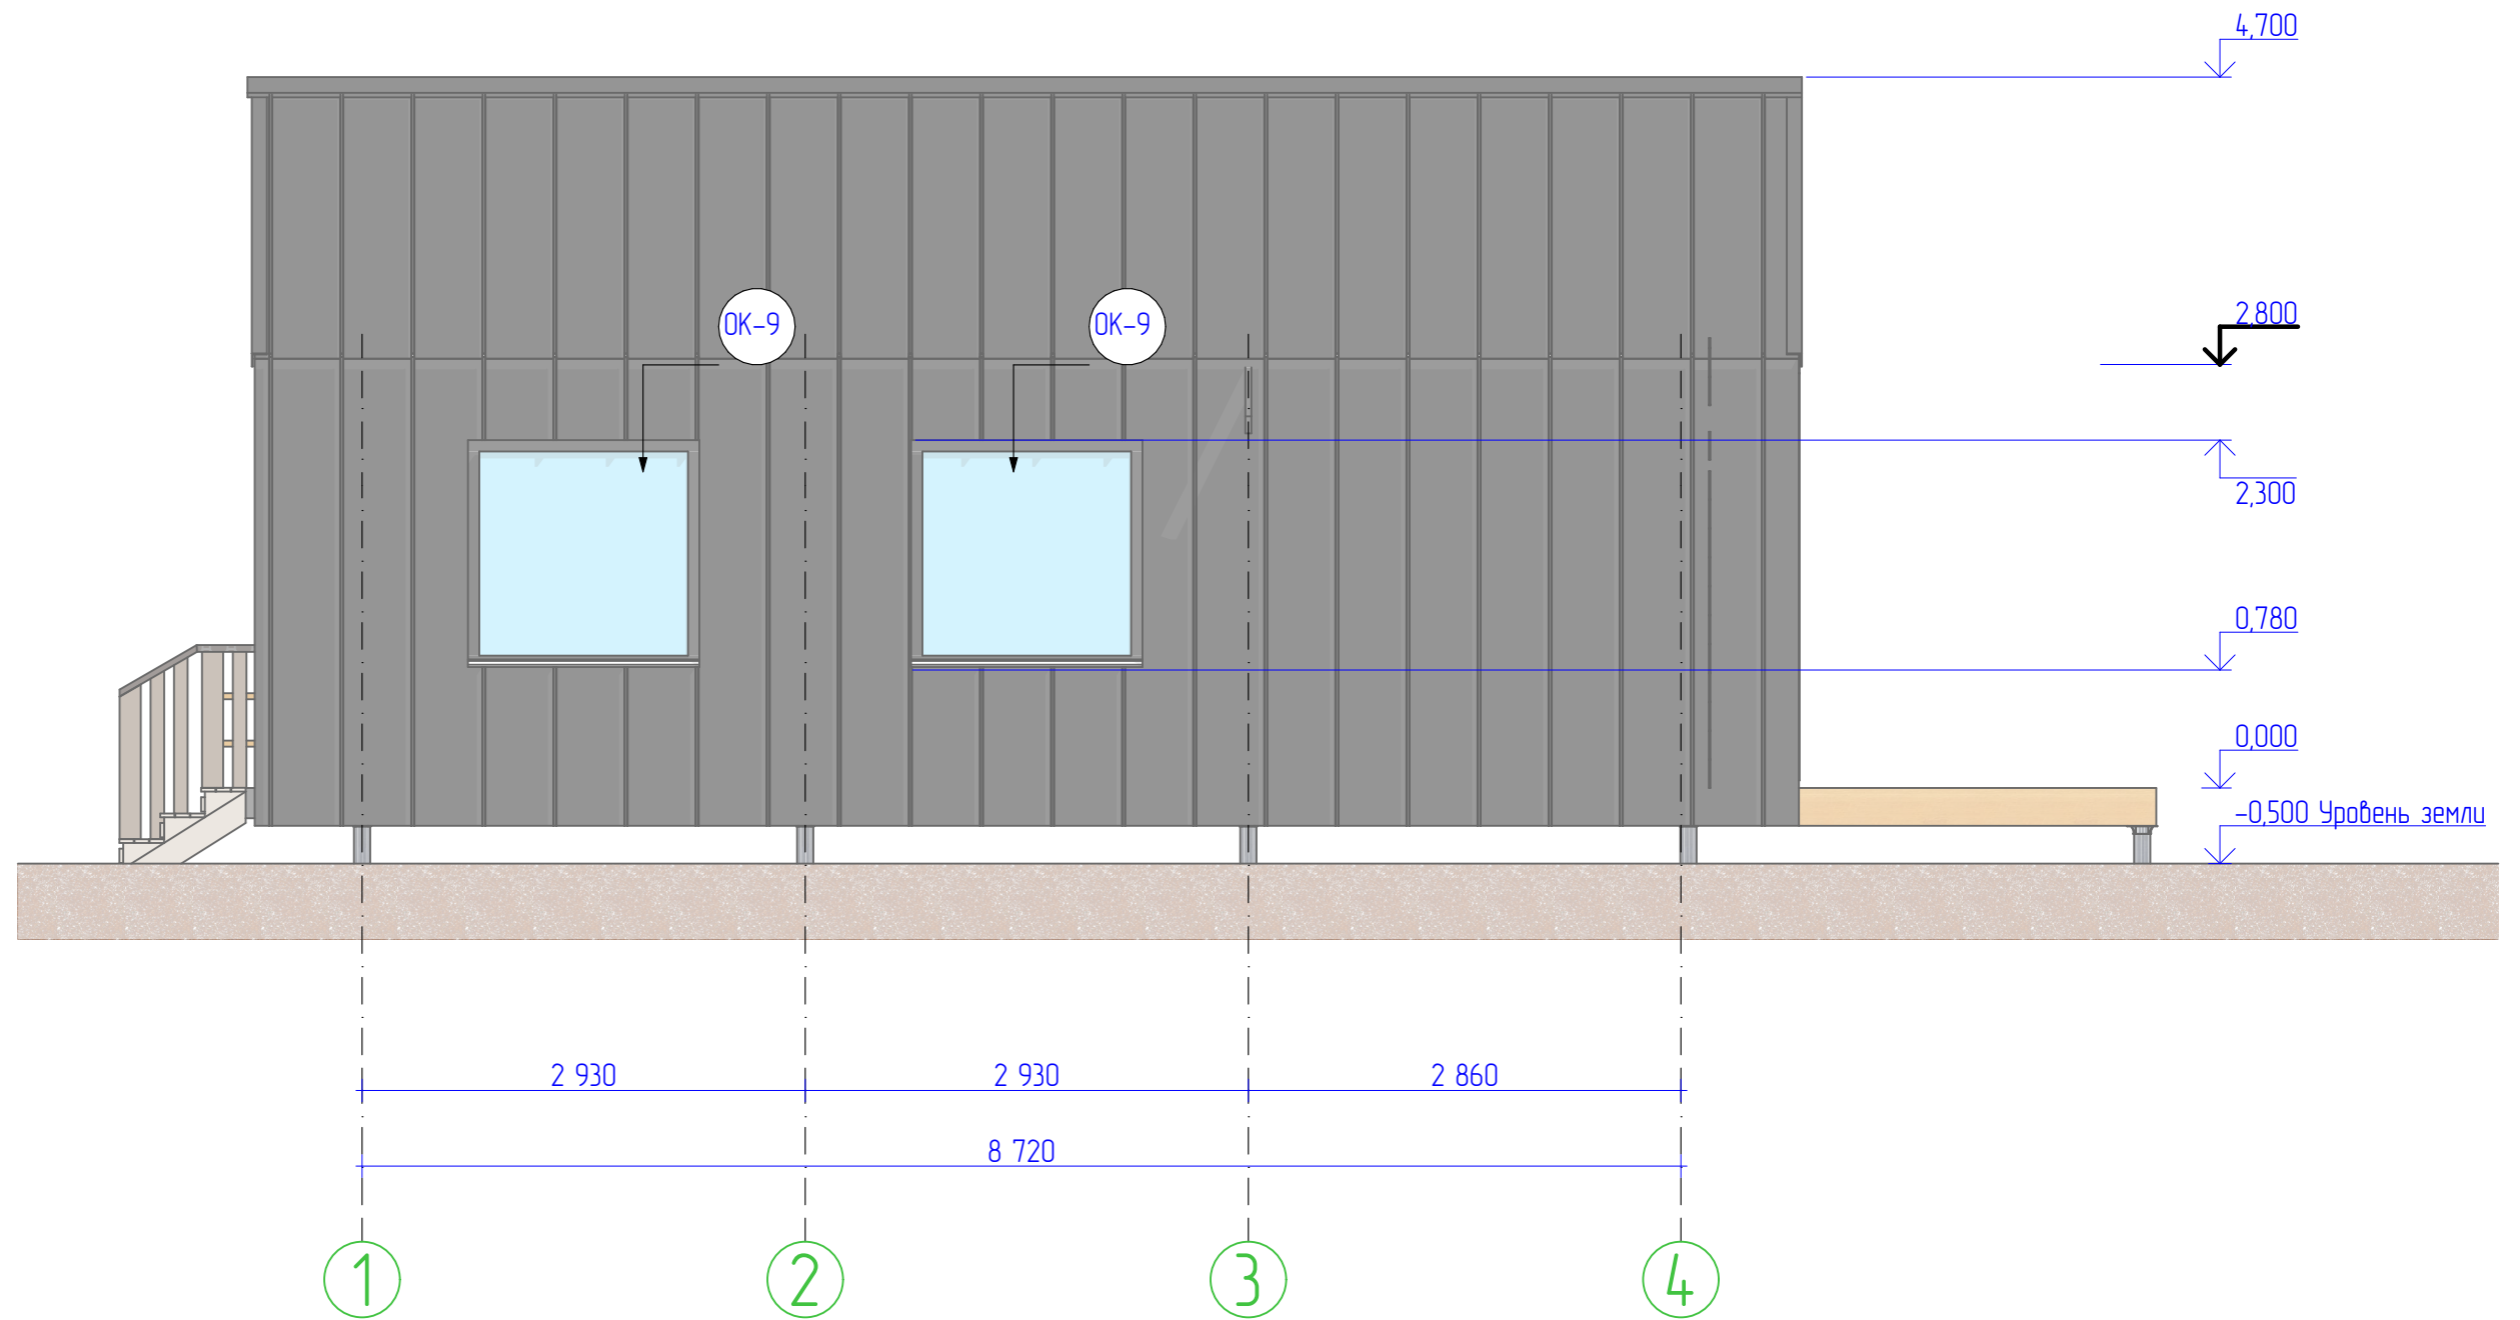


СОГЛАСОВАНО

Взамен шиф. N
Подпись и дата
Имя N подл.

						Индивидуальный жилой дом (тип 1)			
Изм.	Колуч.	Лист	№Док.	Подп.	Дата	Архитектурное решение	Стадия	Лист	Листов
ГАП					07.02.2024		П	8	17
Гл. спец.						Фасад в осях 1-4	ООО "Проект Ком"		
Рук. зр.									
Проверил	Сьянов А. А.								
Проектировал	Сухов А. В.								
Н. контр.									



# Фасад в осях 4-1

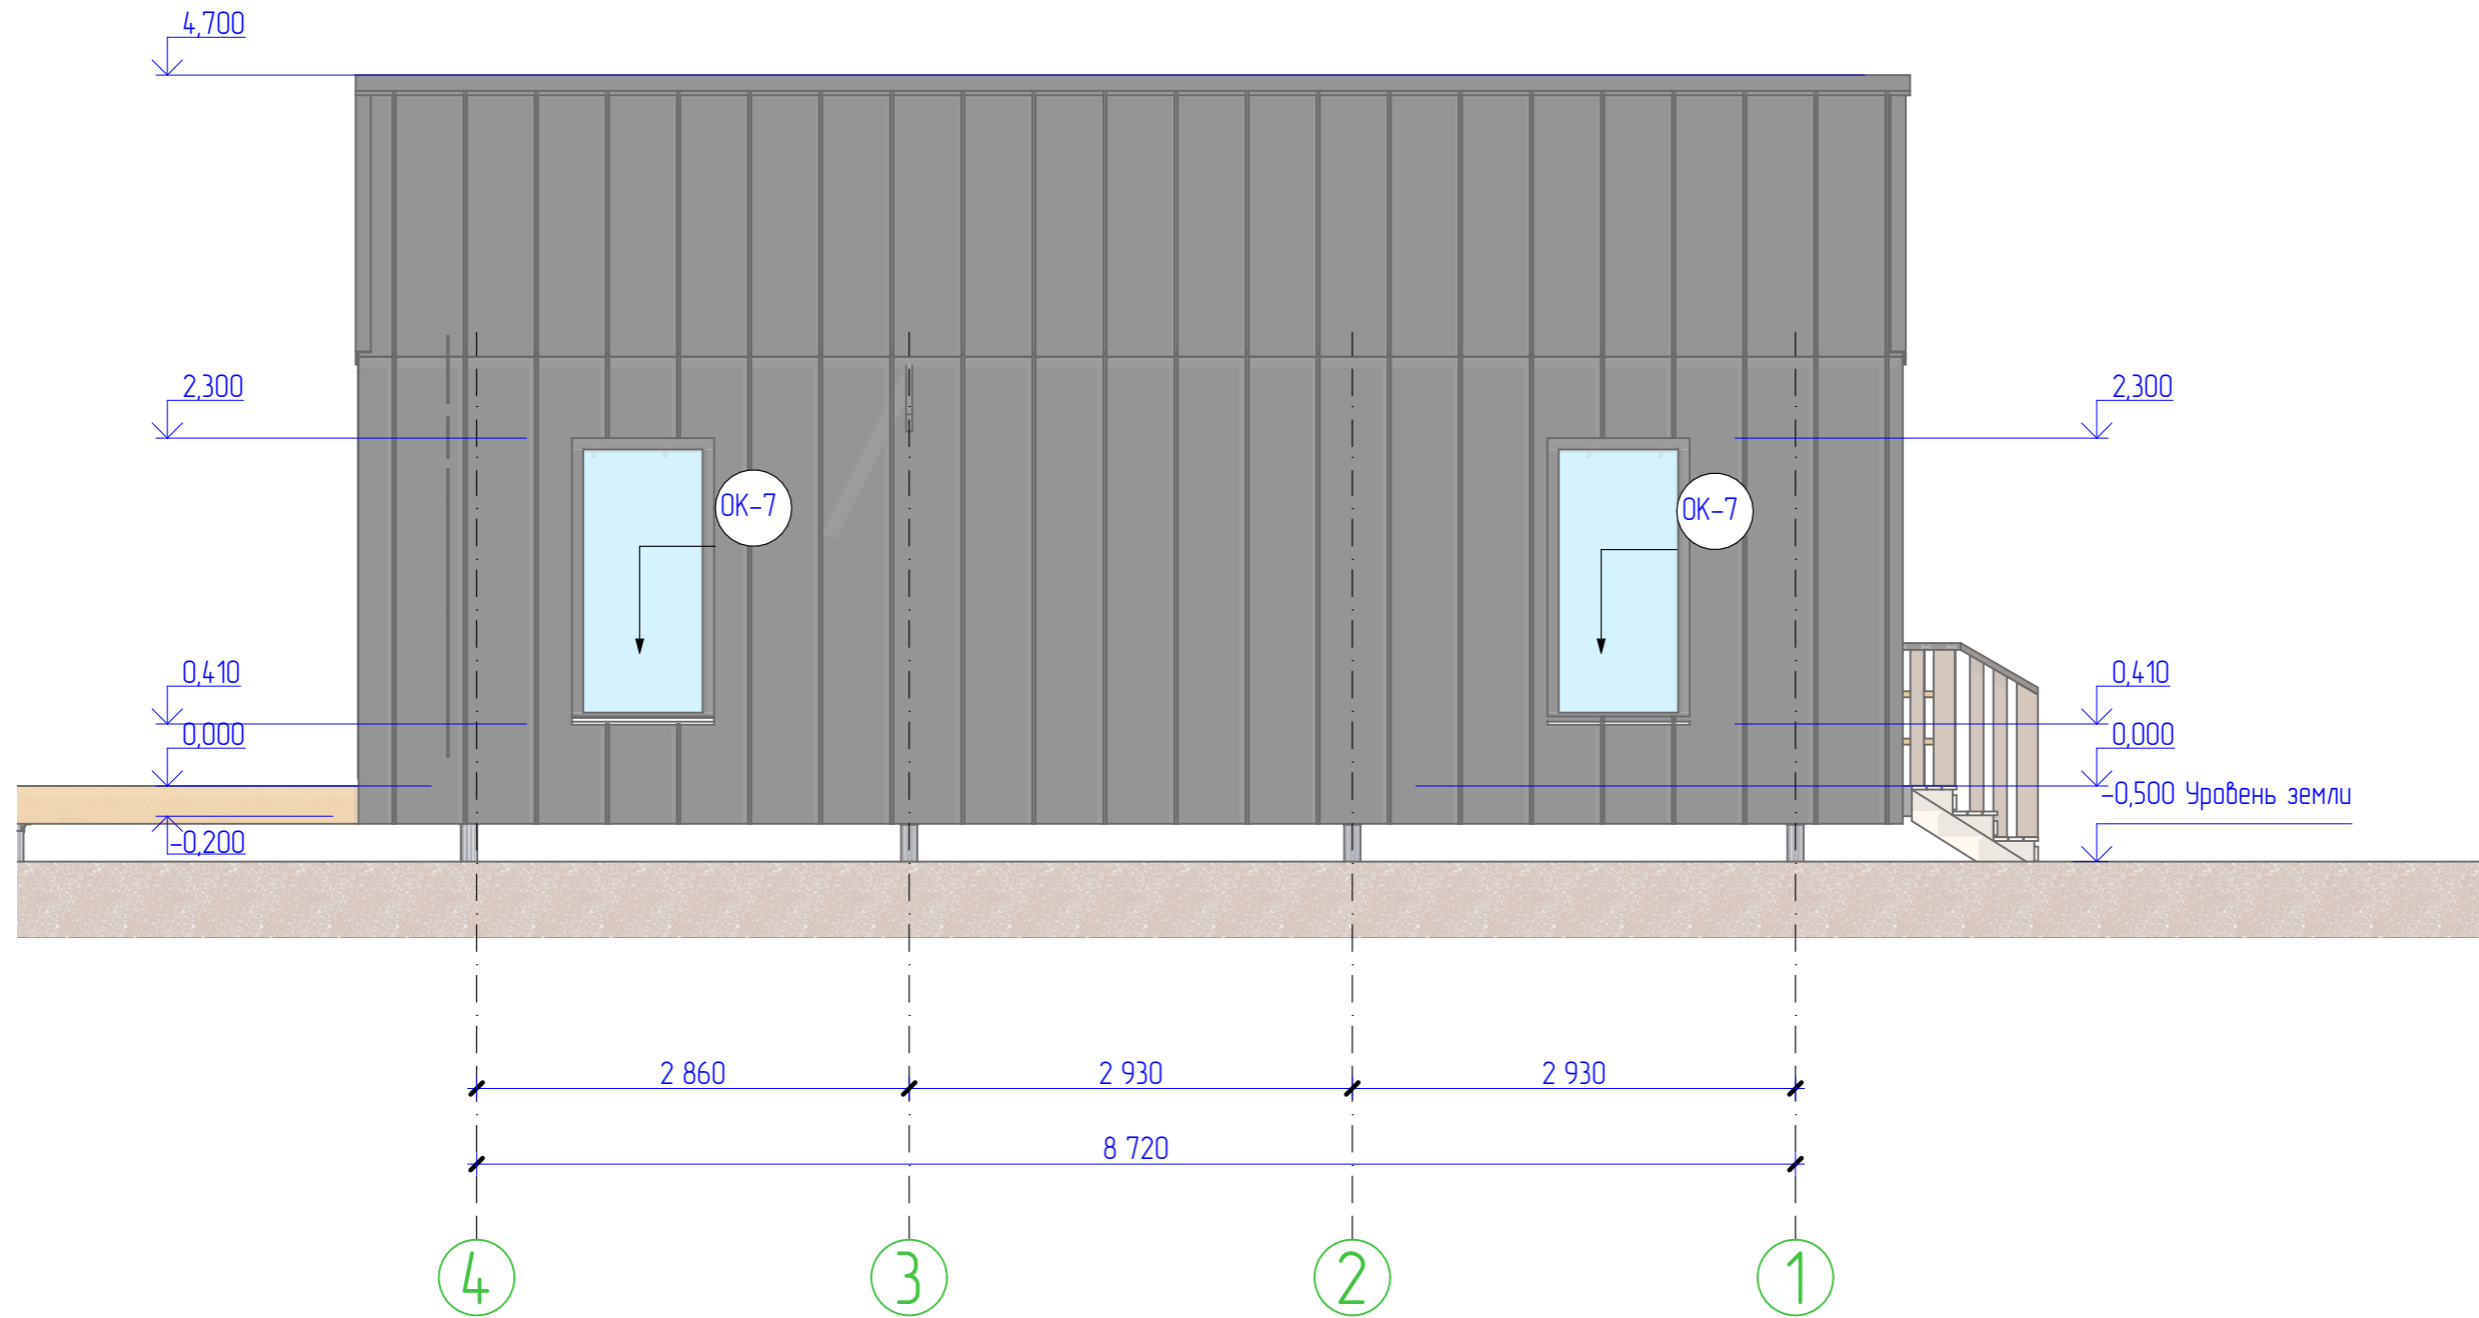

СОГЛАСОВАНО	
Взамен шиф. N	
Подпись и дата	
Инд. N подл.	

Индивидуальный жилой дом (тип 1)					
Изм.	Колуч.	Лист	№Док.	Подп.	Дата
ГАП					
Гл. спец.					07.02.2024
Рук. гр.					
Проверил	Сьянов А.А.				
Проектировал	Сухов А.В.				
Н. контр.					
Архитектурное решение					
Фасад в осях 4-1					
Стадия	Лист	Листов	ООО "Проект Ком"		
п	9	17			

Фасад в осях А-В; Фасад в осях В-А;

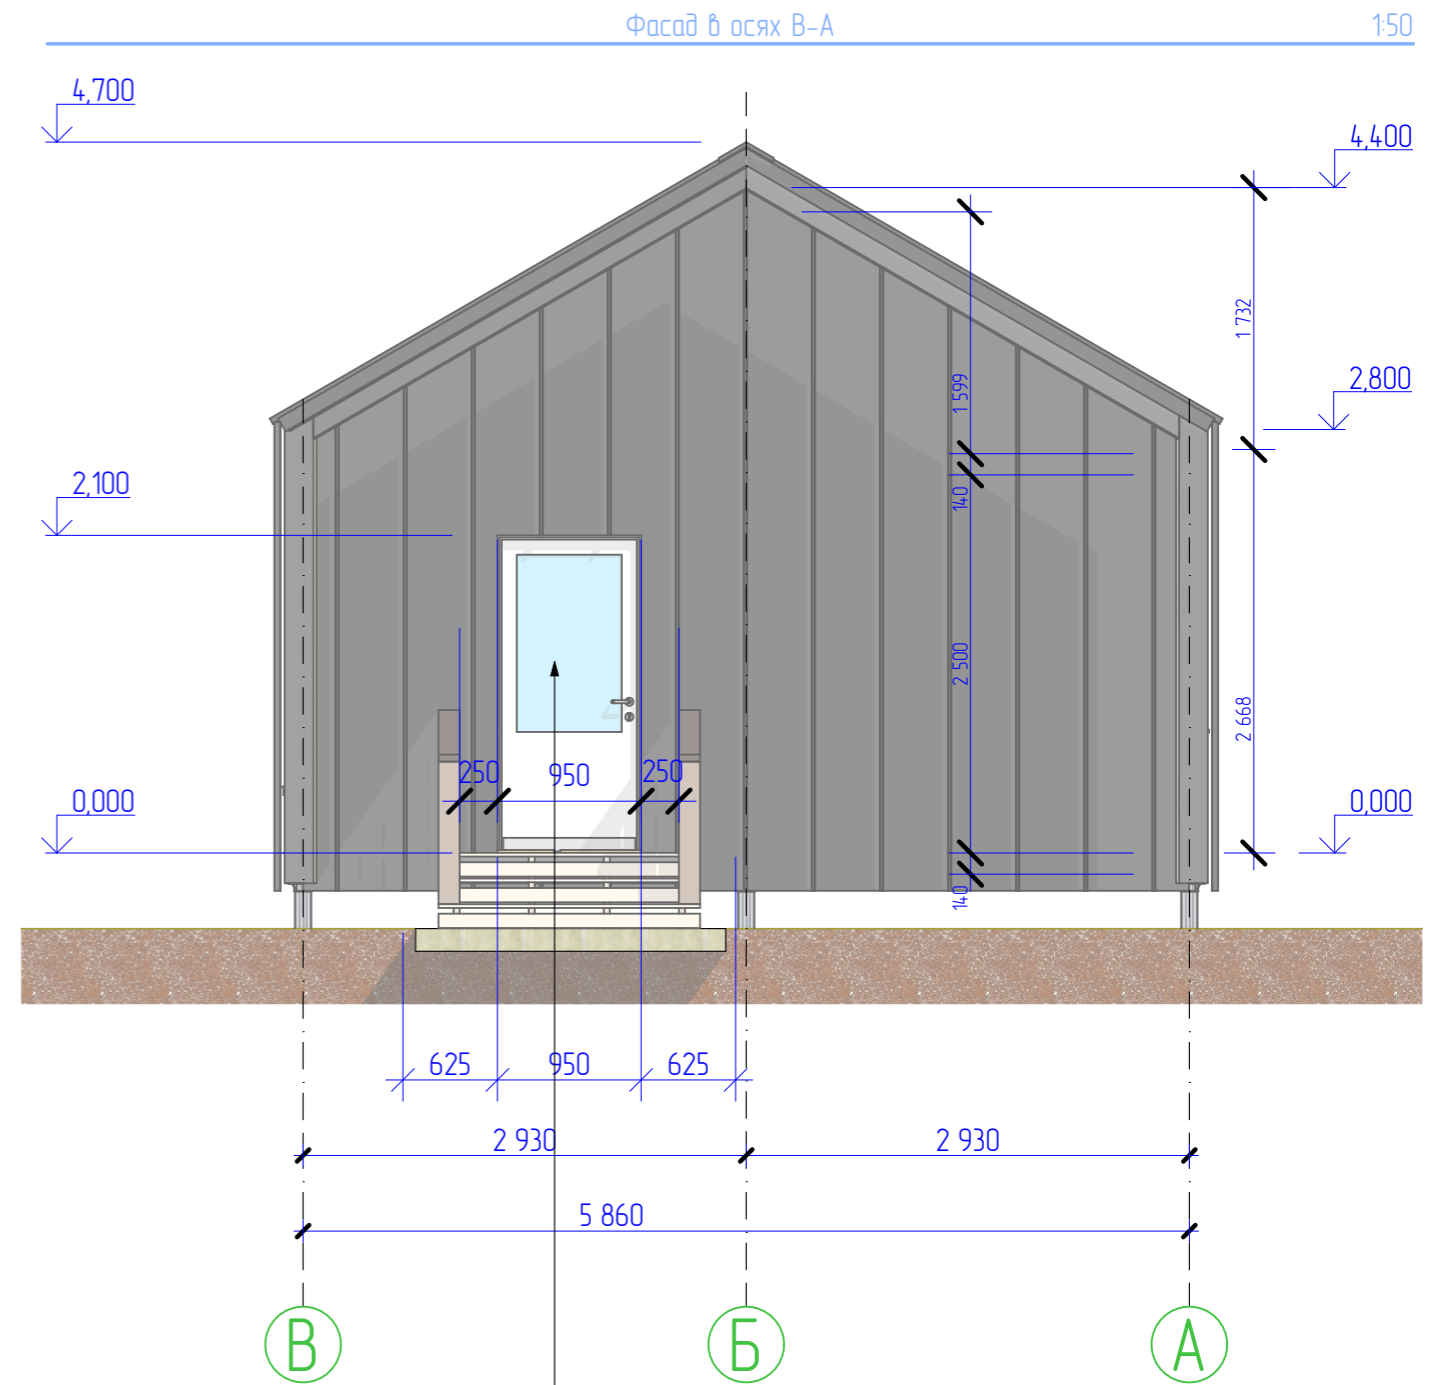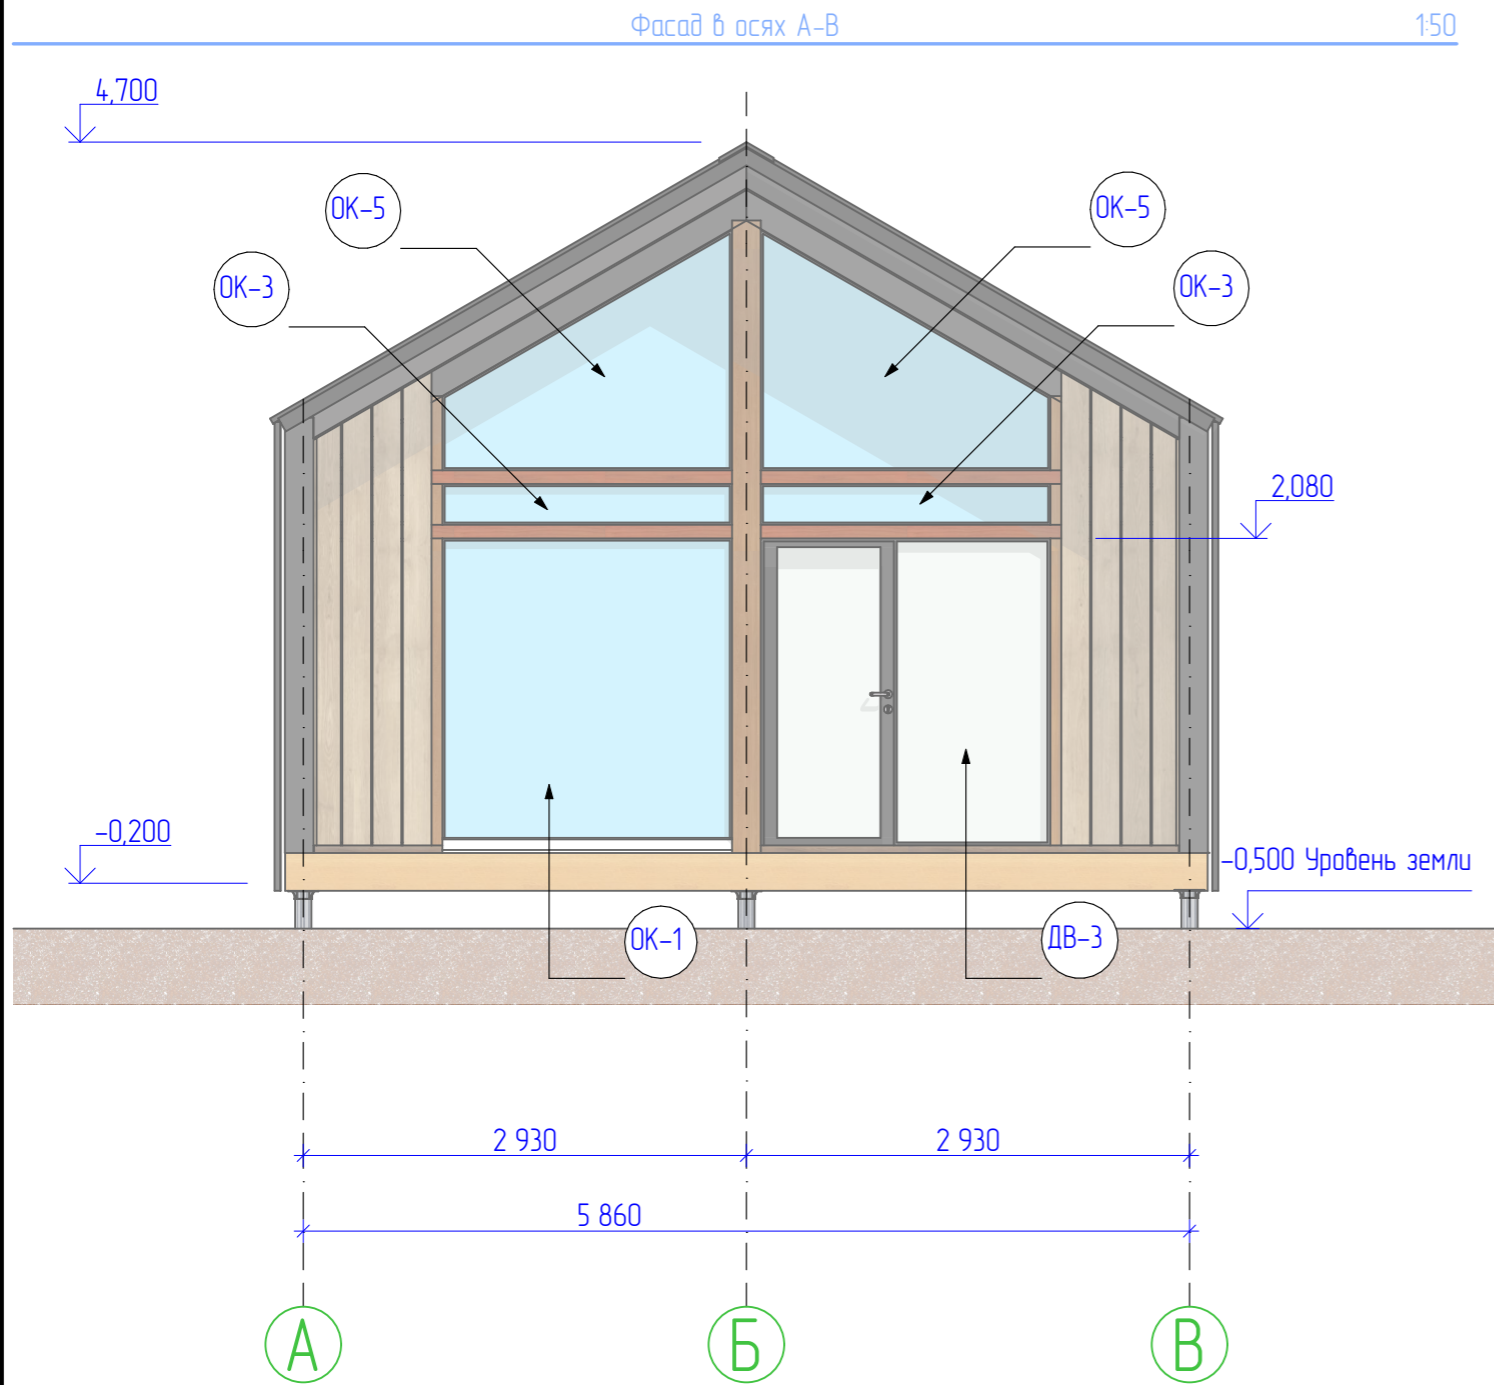


СОГЛАСОВАНО	
Взамен шиф. N	
Подпись и дата	
Имя, N подл.	

Индивидуальный жилой дом (тип 1)					
Изм.	Колуч.	Лист	№Док.	Подп.	Дата
ГАП					
Гл. спец.					07.02.2024
Рук. гр.					
Проверил	Сьянов А.А.				
Проектировал	Сухов А.В.				
Н. контр.					
				Архитектурное решение	
				Фасад в осях А-В; Фасад в осях В-А;	
			Стадия	Лист	Листов
			П	10	17
				ООО "Проект Ком"	



# Разрез 1-1

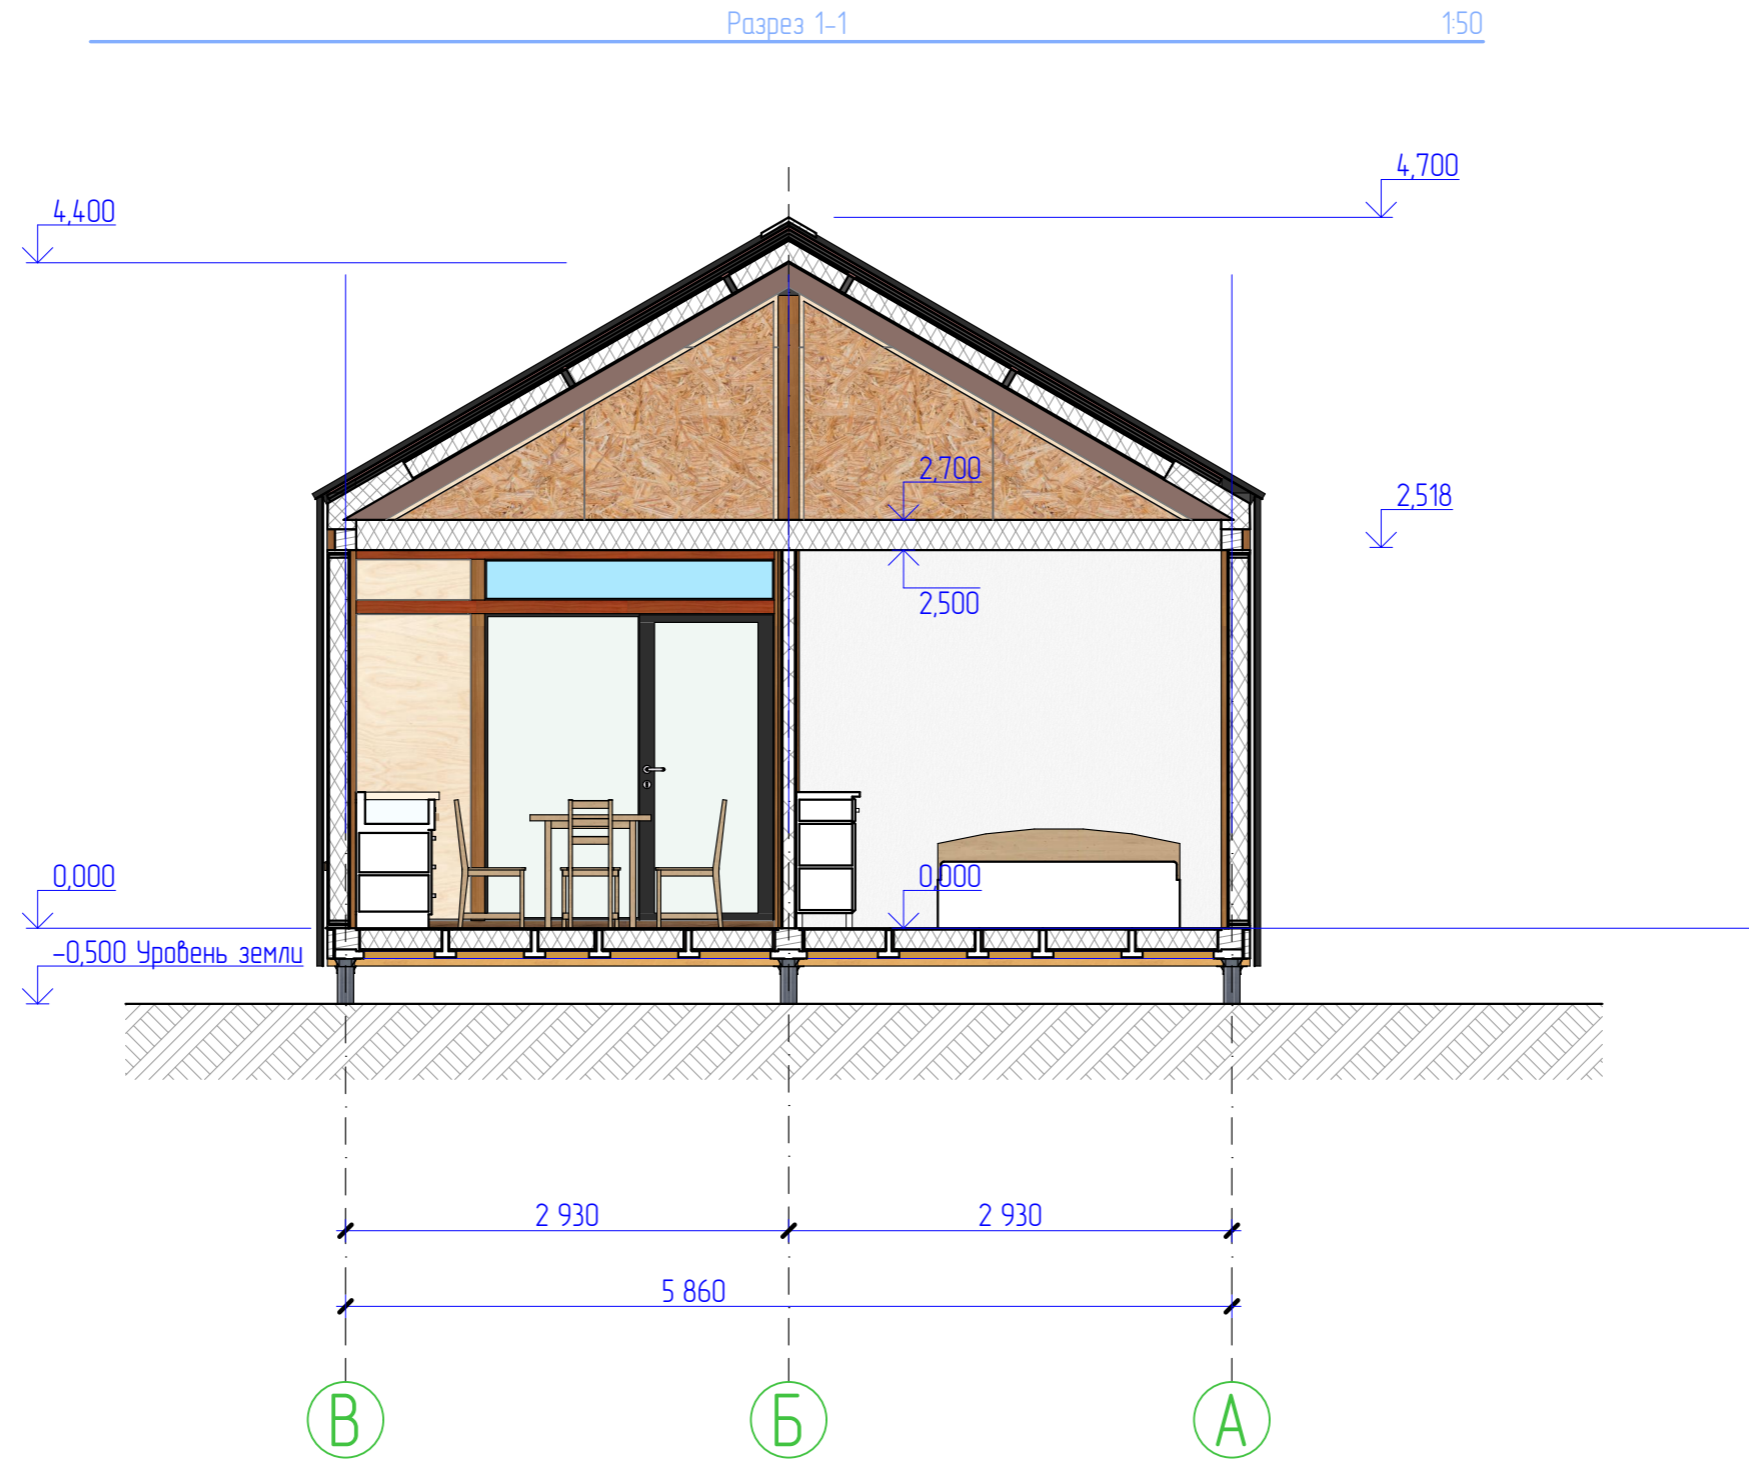

СОГЛАСОВАНО	

Взамен шиф. N	
Подпись и дата	
Имя N подл.	

						Индивидуальный жилой дом (тип 1)			
Изм.	Колуч.	Лист	№Док.	Подп.	Дата	Архитектурное решение	Стадия	Лист	Листов
ГАП					07.02.2024		П	11	17
Проверил	Сьянов А. А.					Разрез 1-1	ООО "Проект Ком"		
Проектировал	Сухов А. В.								
Н. контр.									



# Ведомость оконных и дверных проемов

## Каталог окон

Обозначение на плане	ОК-1	ОК-3	ОК-5	ОК-6	ОК-7	ОК-9
Количество	1	2	2	1	2	2
Размер Ш x В	1 915x2 030	1 915x270	1 915x1 590	710x440	940x1 890	1 530x1 500
Высота подоконника окна	0	2 120	2 480	2 480	410	800
Высота перемычки окна	2 030	2 390	4 070	2 920	2 300	2 300
2D-символ						
Вид со Стороны, Противоположной Стороне Открывания						

## Каталог Дверей

Обозначение	Д-1	Д-1	Д-1 (входная)	Д-2	ДВ-3
Количество	1	2	1	1	1
Размер Ш x В	900x2 100	900x2 100	950x2 100	800x2 100	1 915x2 030
Ориентация	П	Л	Л	П	П
Высота порога двери	0	0	0	0	-2 750
Высота перемычки двери	2 100	2 100	2 100	2 100	-720
2D-символ					
Вид со Стороны, Противоположной Стороне Открывания					

						Индивидуальный жилой дом (тип 1)			
Изм.	Колуч.	Лист	№Док.	Подп.	Дата				
ГАП						Архитектурное решение	Стадия	Лист	Листов
Гл. спец.					07.02.2024		П	13	17
Рук. зр.									
Проверил	Сьянов А.А.					Ведомость оконных и дверных проемов	ООО "Проект Ком"		
Проектировал	Сухов А.В.								
Н. контр.									

СОГЛАСОВАНО			
Взамен шиф. N			
Подпись и дата			
Имя, N подл.			







