


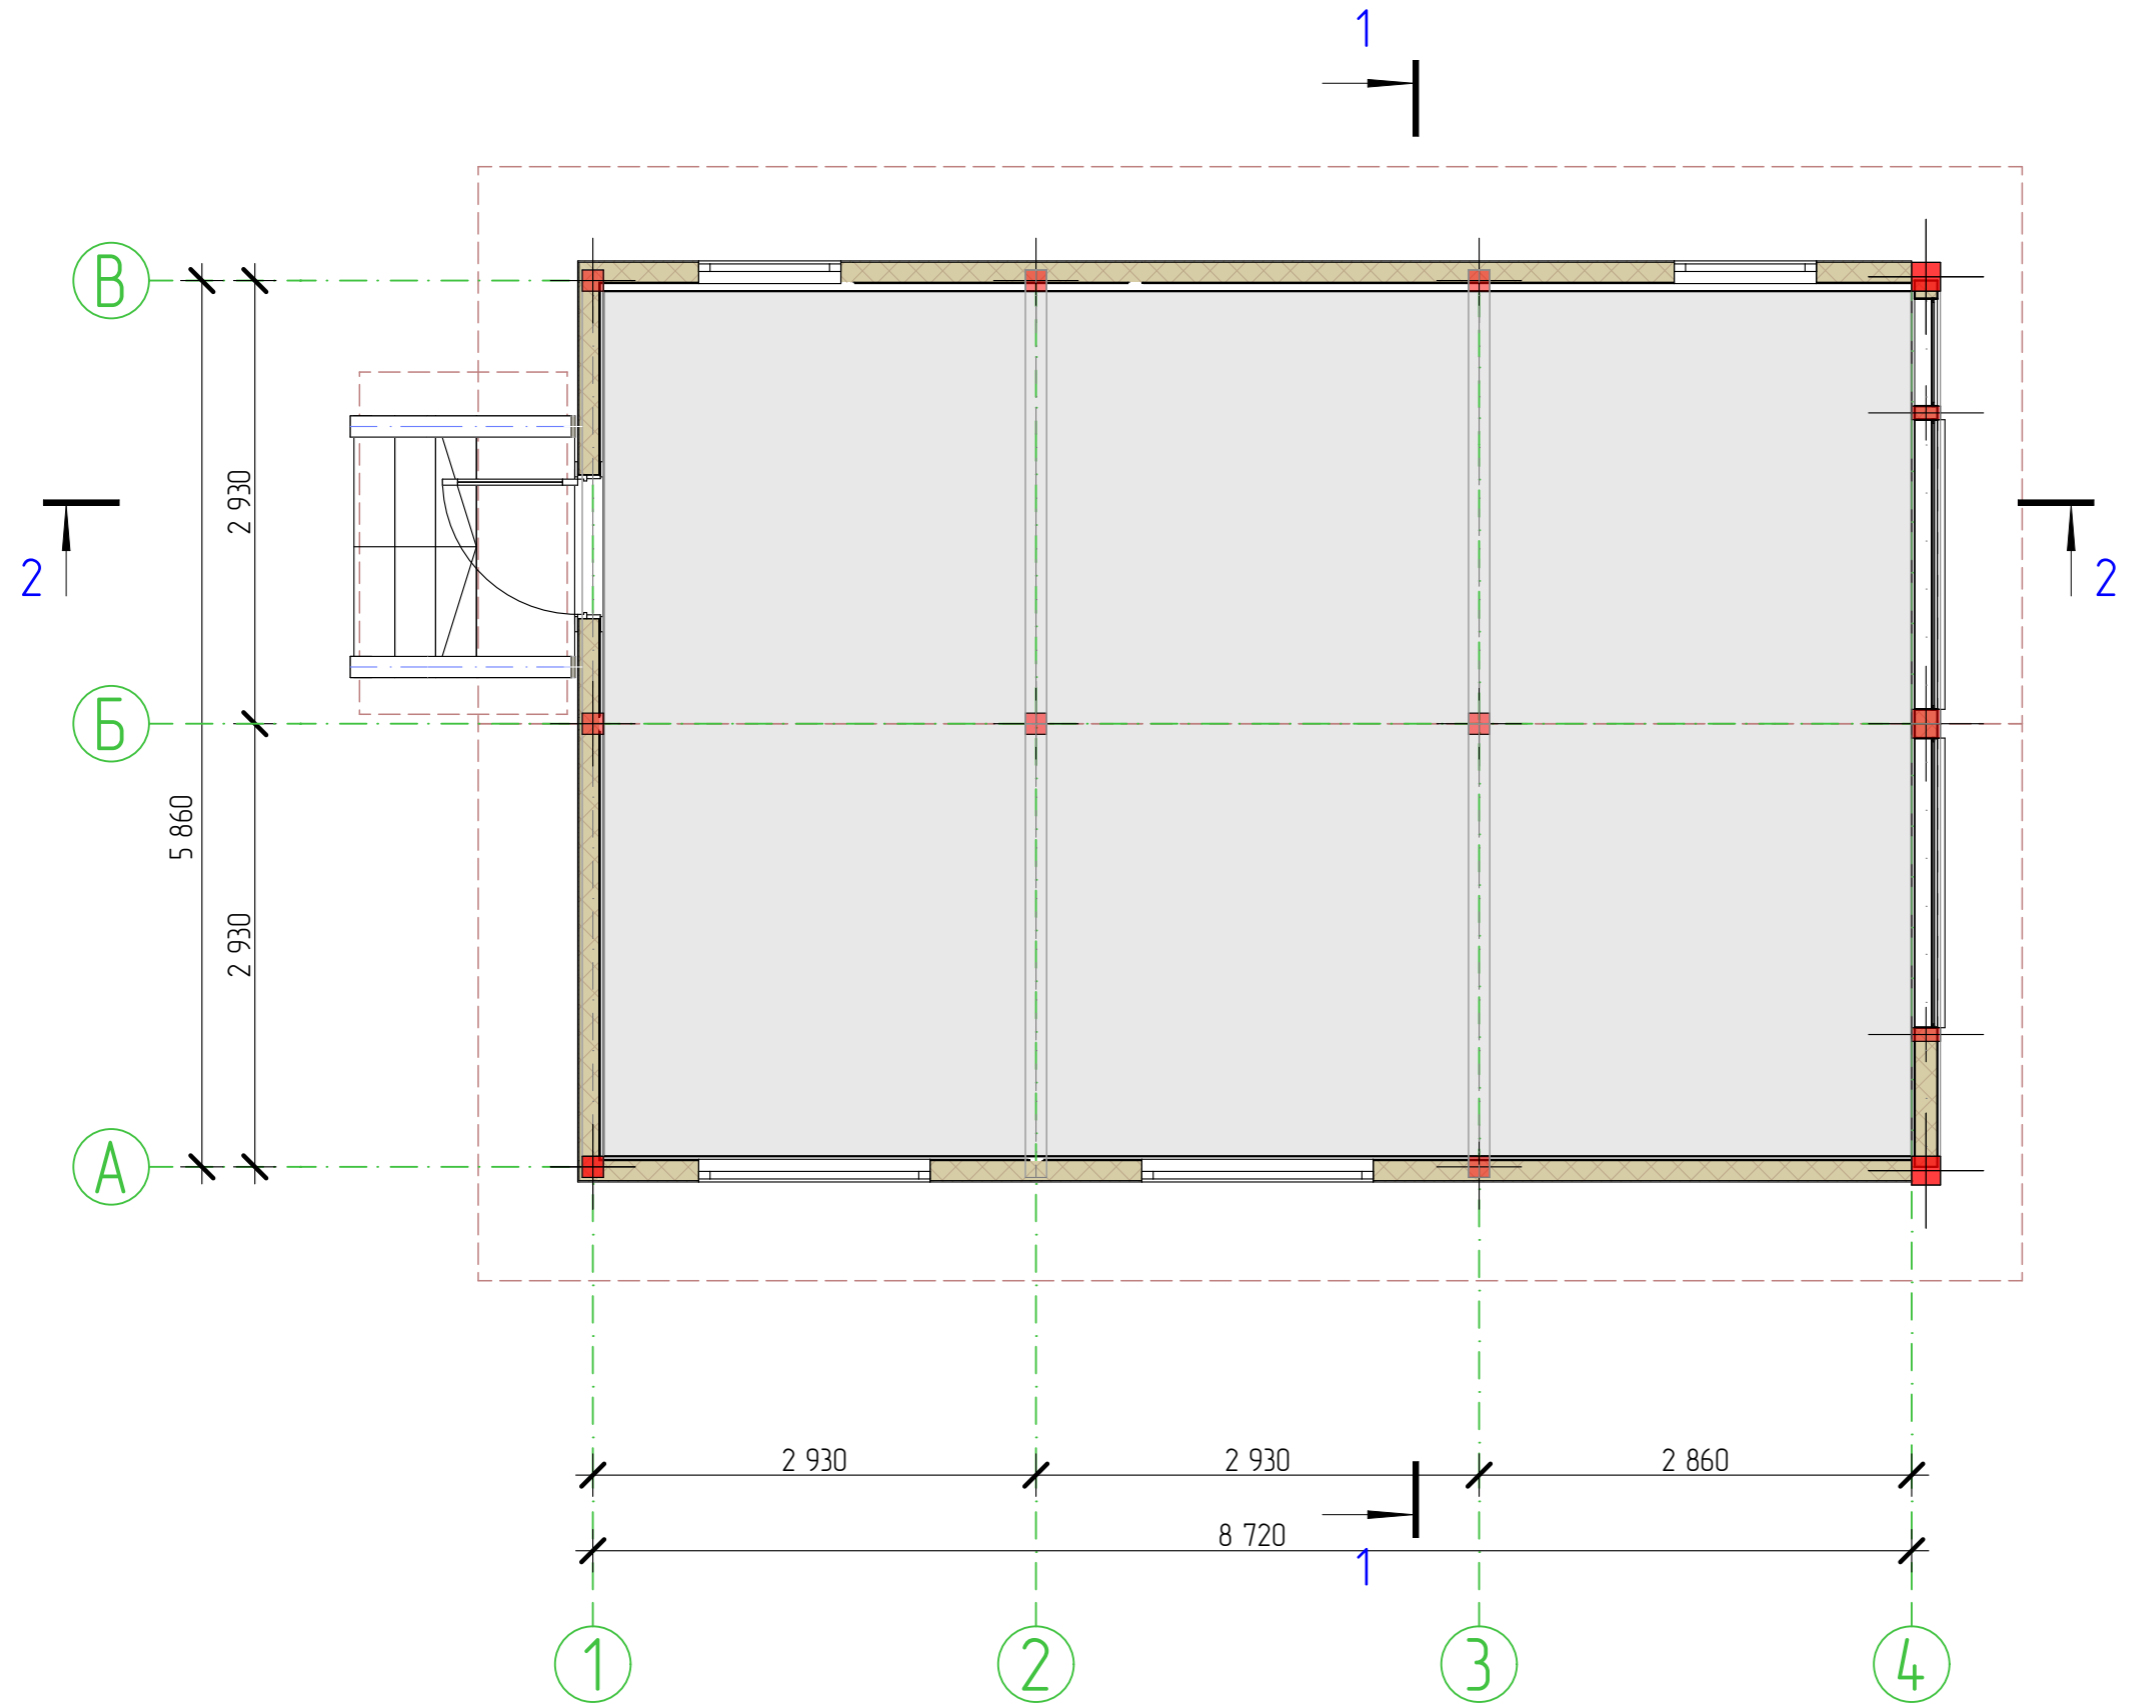


Архитектурный план первого этажа на отм.+0,000 (свободная планировка)



СОГЛАСОВАНО	
Взамен шиф. N	
Подпись и дата	
Имя N подл.	

Индивидуальный жилой дом (тип 1)						Стадия	Лист	Листов	
Изм.	Колуч.	Лист	№Док.	Подп.	Дата	Архитектурное решение	П	4	22
ГАП					05.02.2024				
Гл. спец.						Архитектурный план первого этажа на отм.+0,000 (свободная планировка)			
Рук. зр.									
Проверил	Сьянов А.А.								
Проектировал	Сухов А.В.					ООО "Проект Ком"			
Н. контр.									

Архитектурный план первого этажа на отм.+0,000

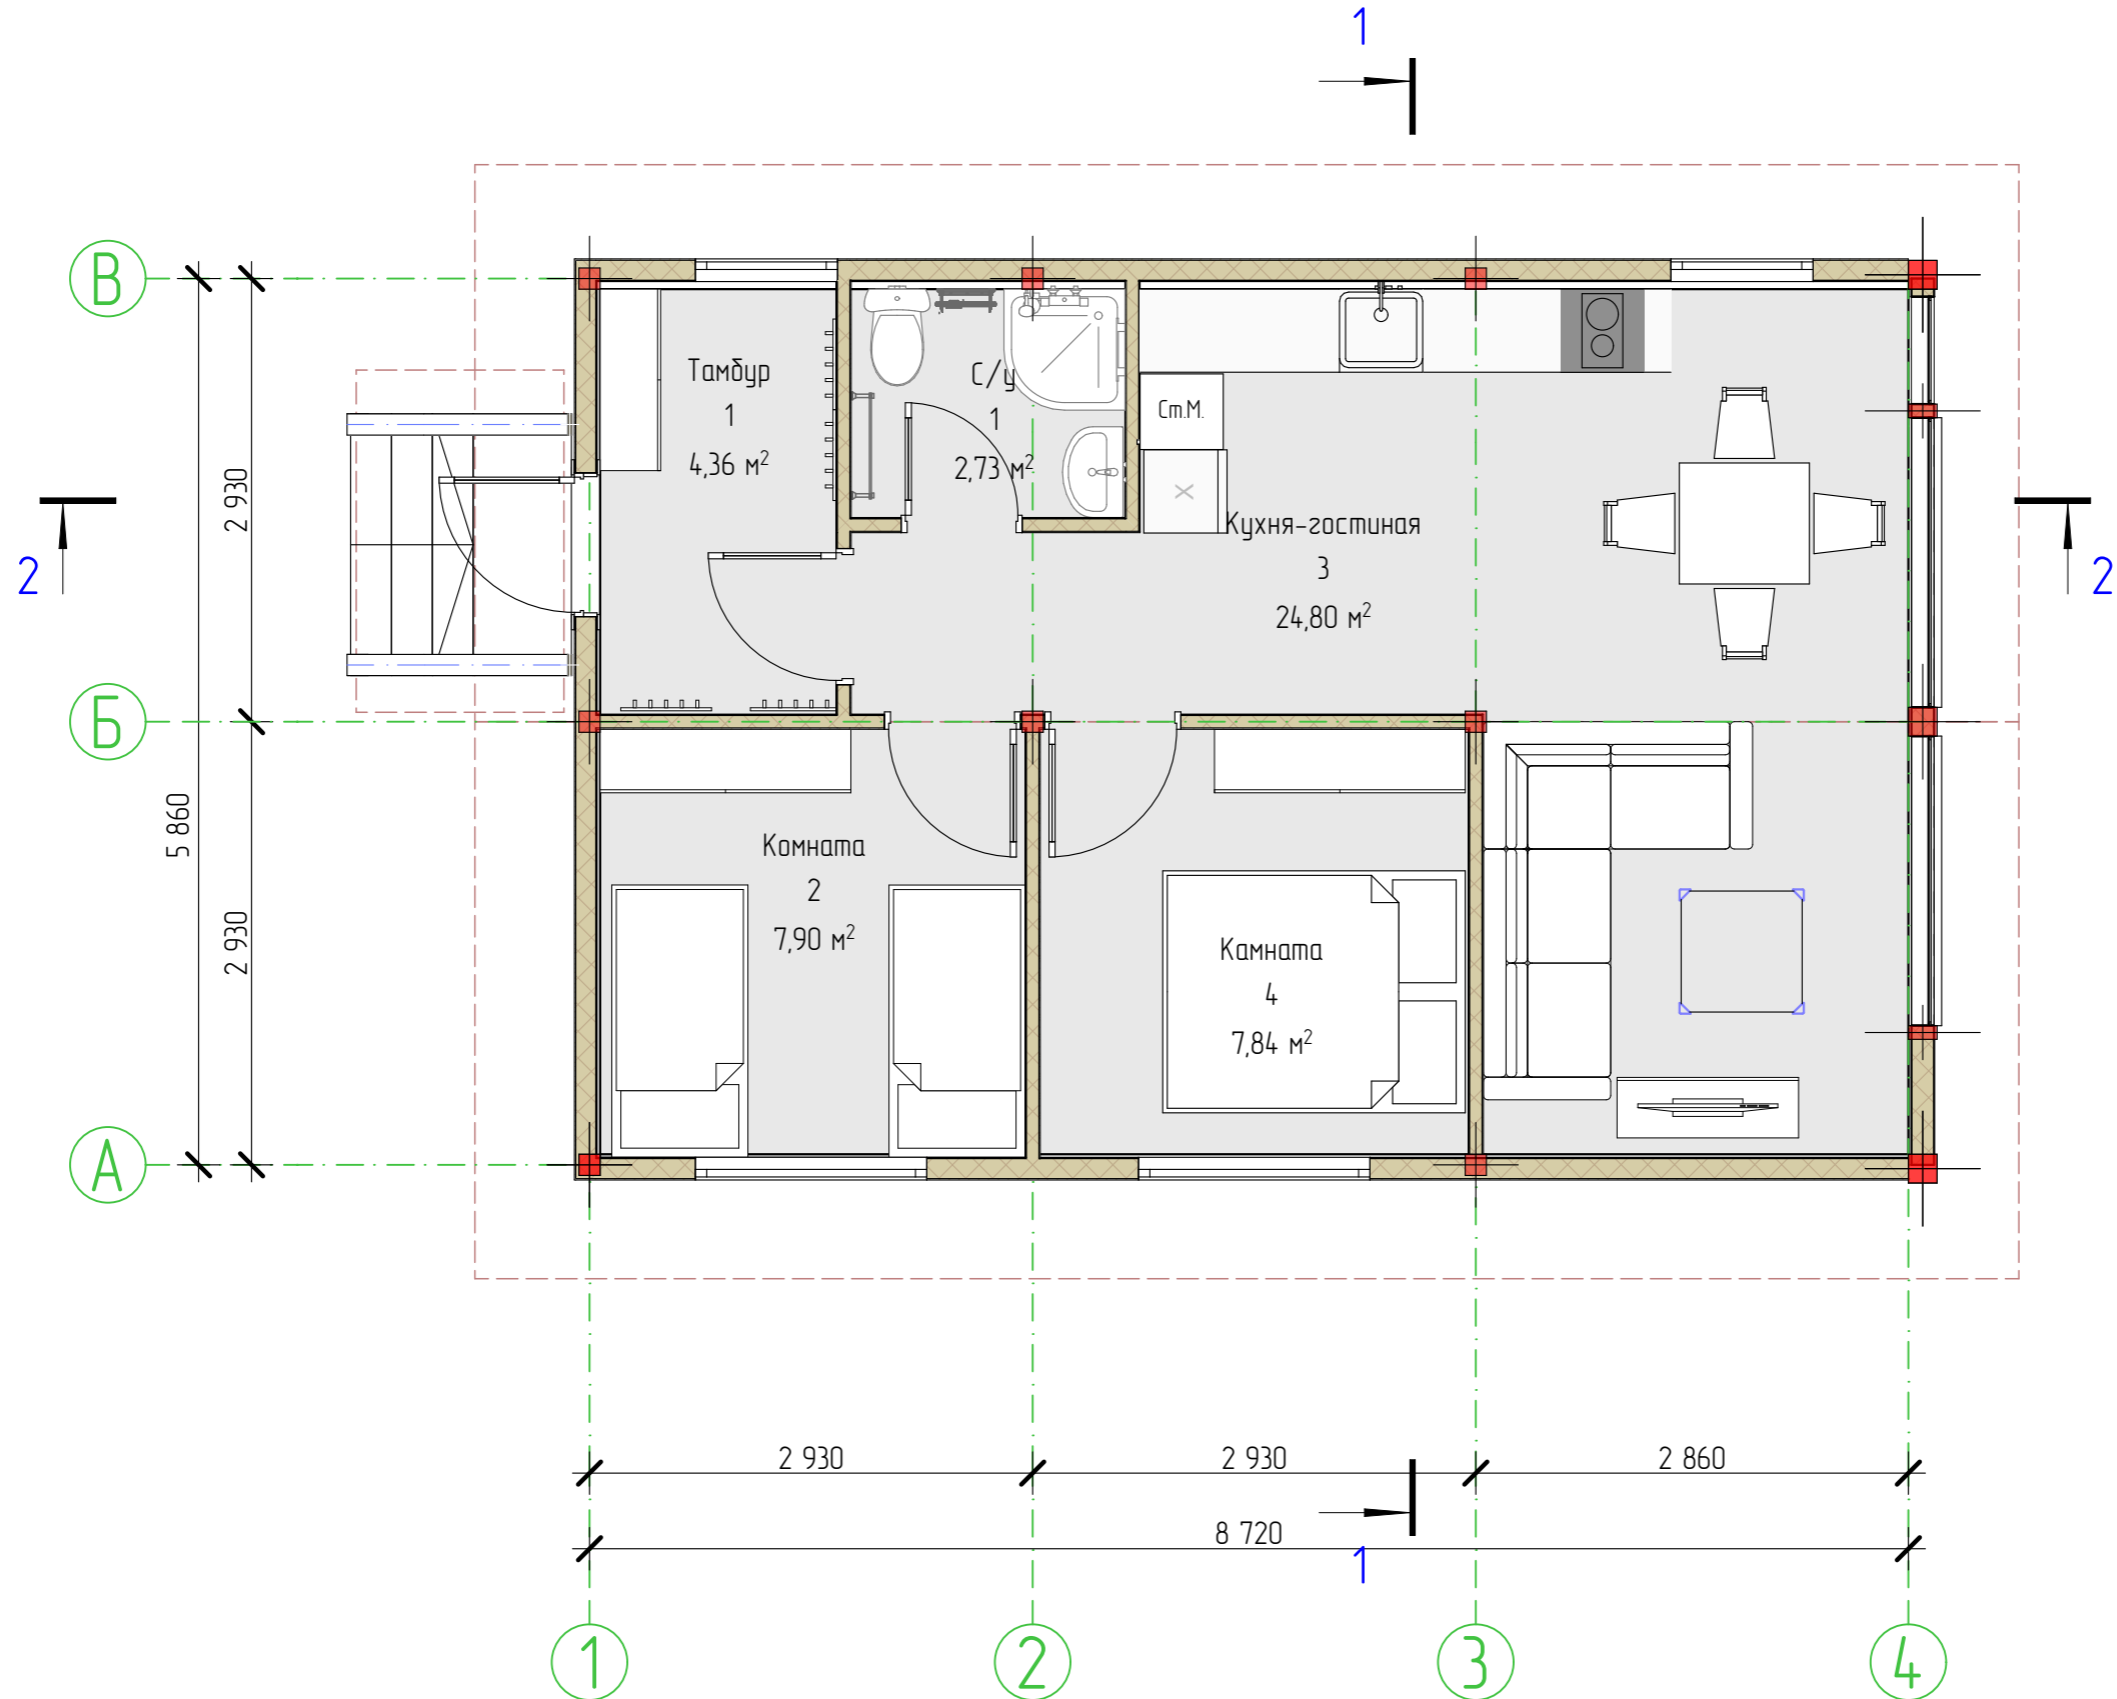


Экспликация помещений 1 этаж

№	Наименование	Площадь м2
1	С/у	2,73
1	Тамбур	4,36
2	Комната	7,90
3	Кухня-гостиная	24,80
4	Комната	7,84
		47,63 м²

Изм.	Колуч.	Лист	№Док.	Подп.	Дата	Индивидуальный жилой дом (тип 1)			
ГАП						Архитектурное решение	Стадия	Лист	Листов
Гл. спец.					05.02.2024		п	5	22
Рук. гр.									
Проверил	Сьянов А.А.					Архитектурный план первого этажа на отм.+0,000	ООО "Проект Ком"		
Проектировал	Сухов А.В.								
Н. контр.									

СОГЛАСОВАНО	
Взамен шиф. N	
Подпись и дата	
Имя, N подл.	

Фасад в осях 1-4

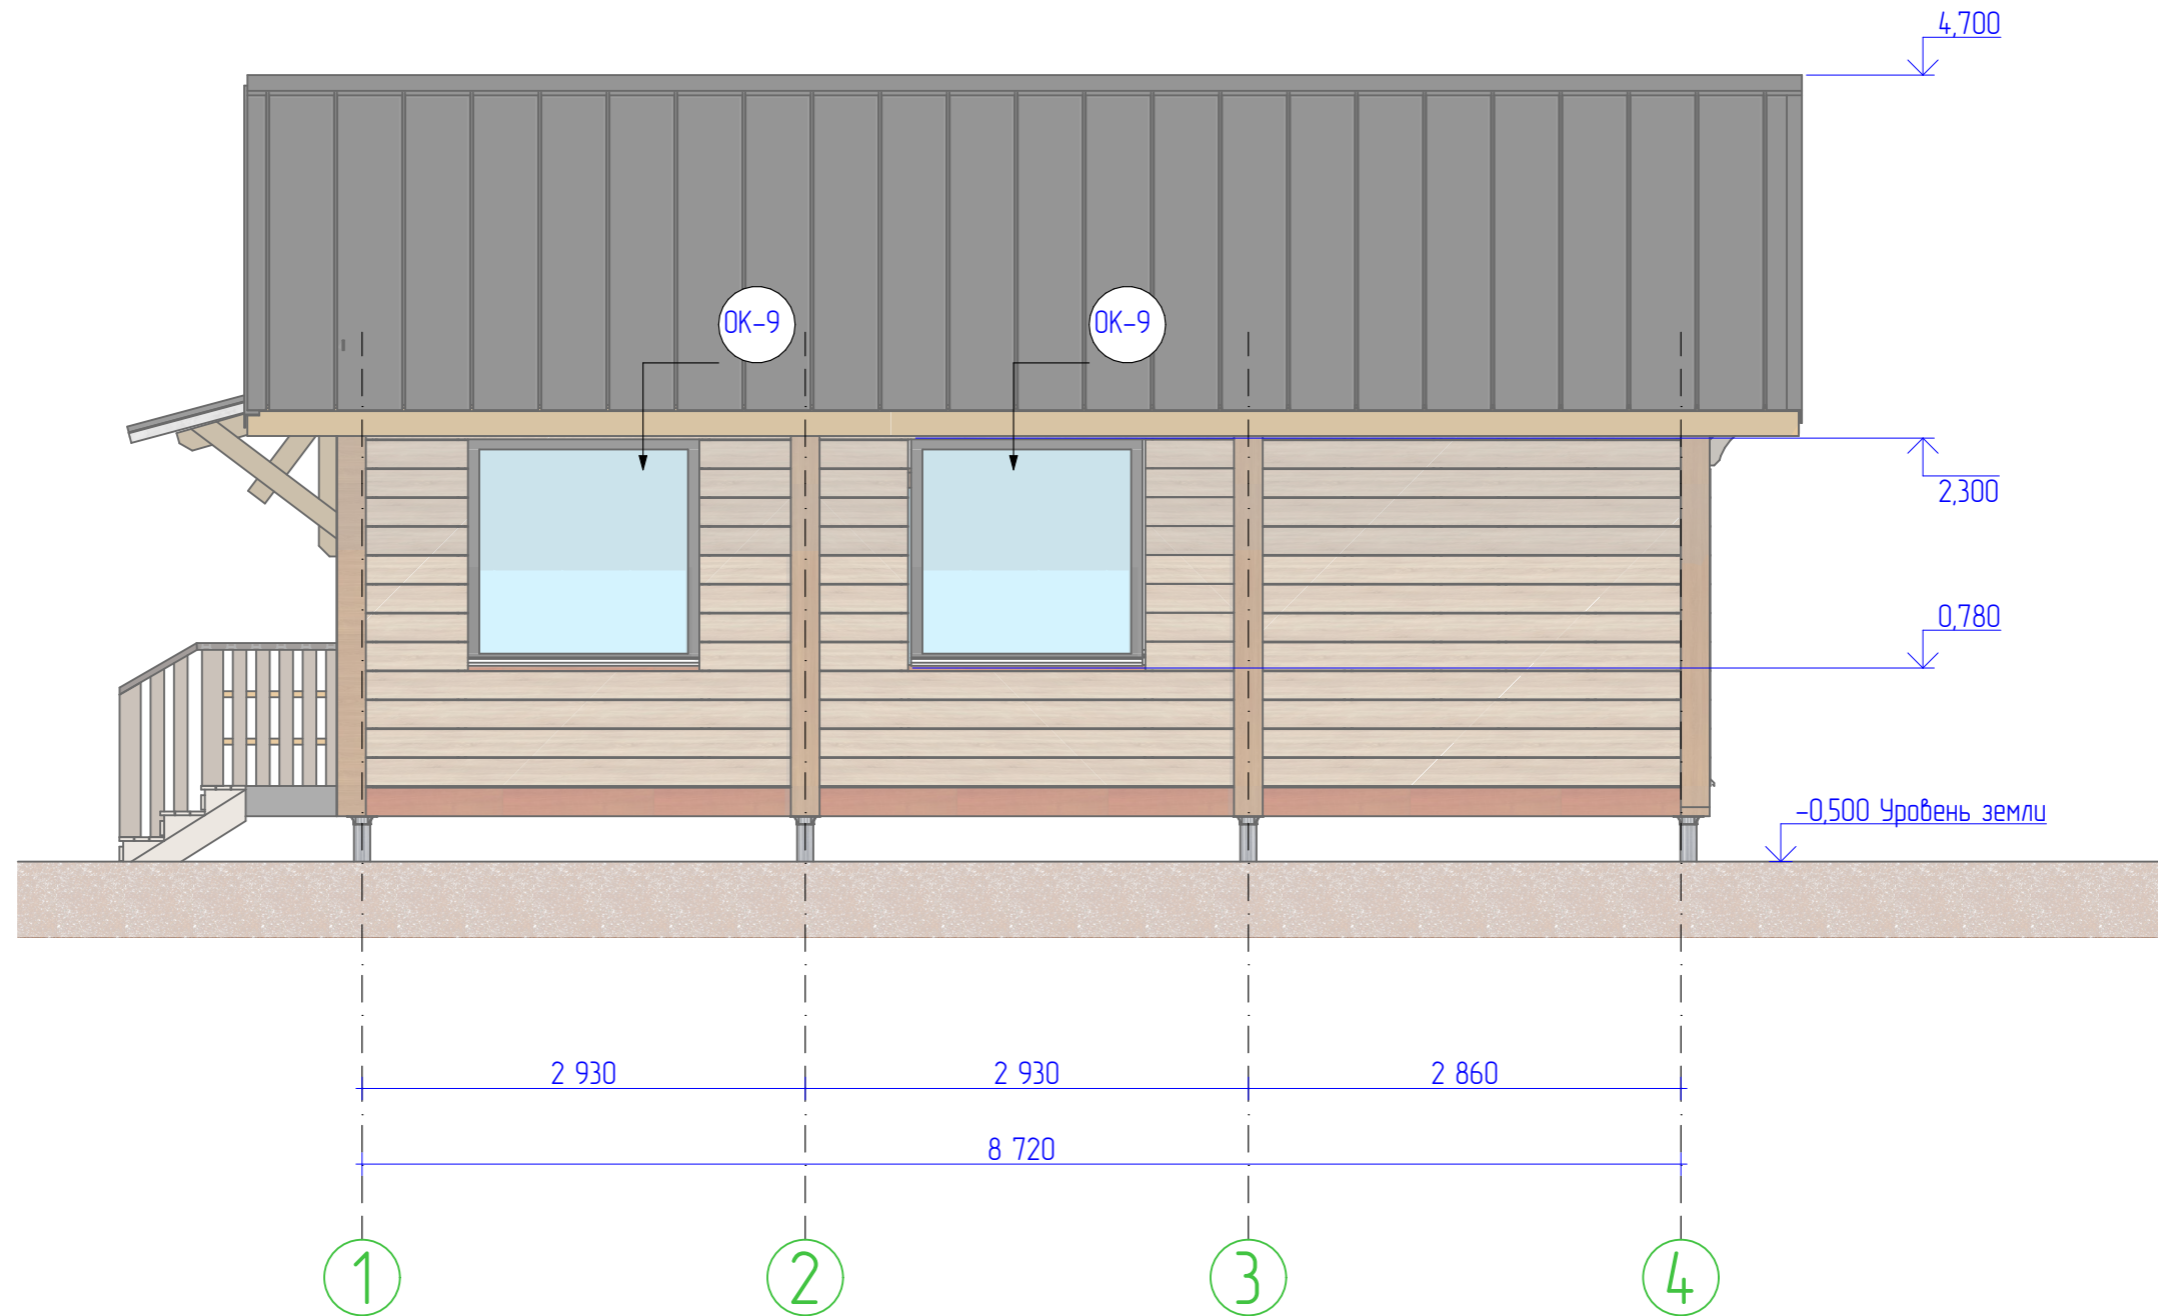


СОГЛАСОВАНО	

Взамен шиф. N	
Подпись и дата	
Имя N подл.	

Индивидуальный жилой дом (тип 1)					
Изм.	Колуч.	Лист	№Док.	Подп.	Дата
ГАП					
Гл. спец.					05.02.2024
Рук. зр.					
Проверил	Сьянов А. А.				
Проектировал	Сухов А. В.				
Н. контр.					
Архитектурное решение					
Фасад в осях 1-4					
Стадия	Лист	Листов			
П	6	15			
ООО "Проект Ком"					

Фасад в осях 4-1

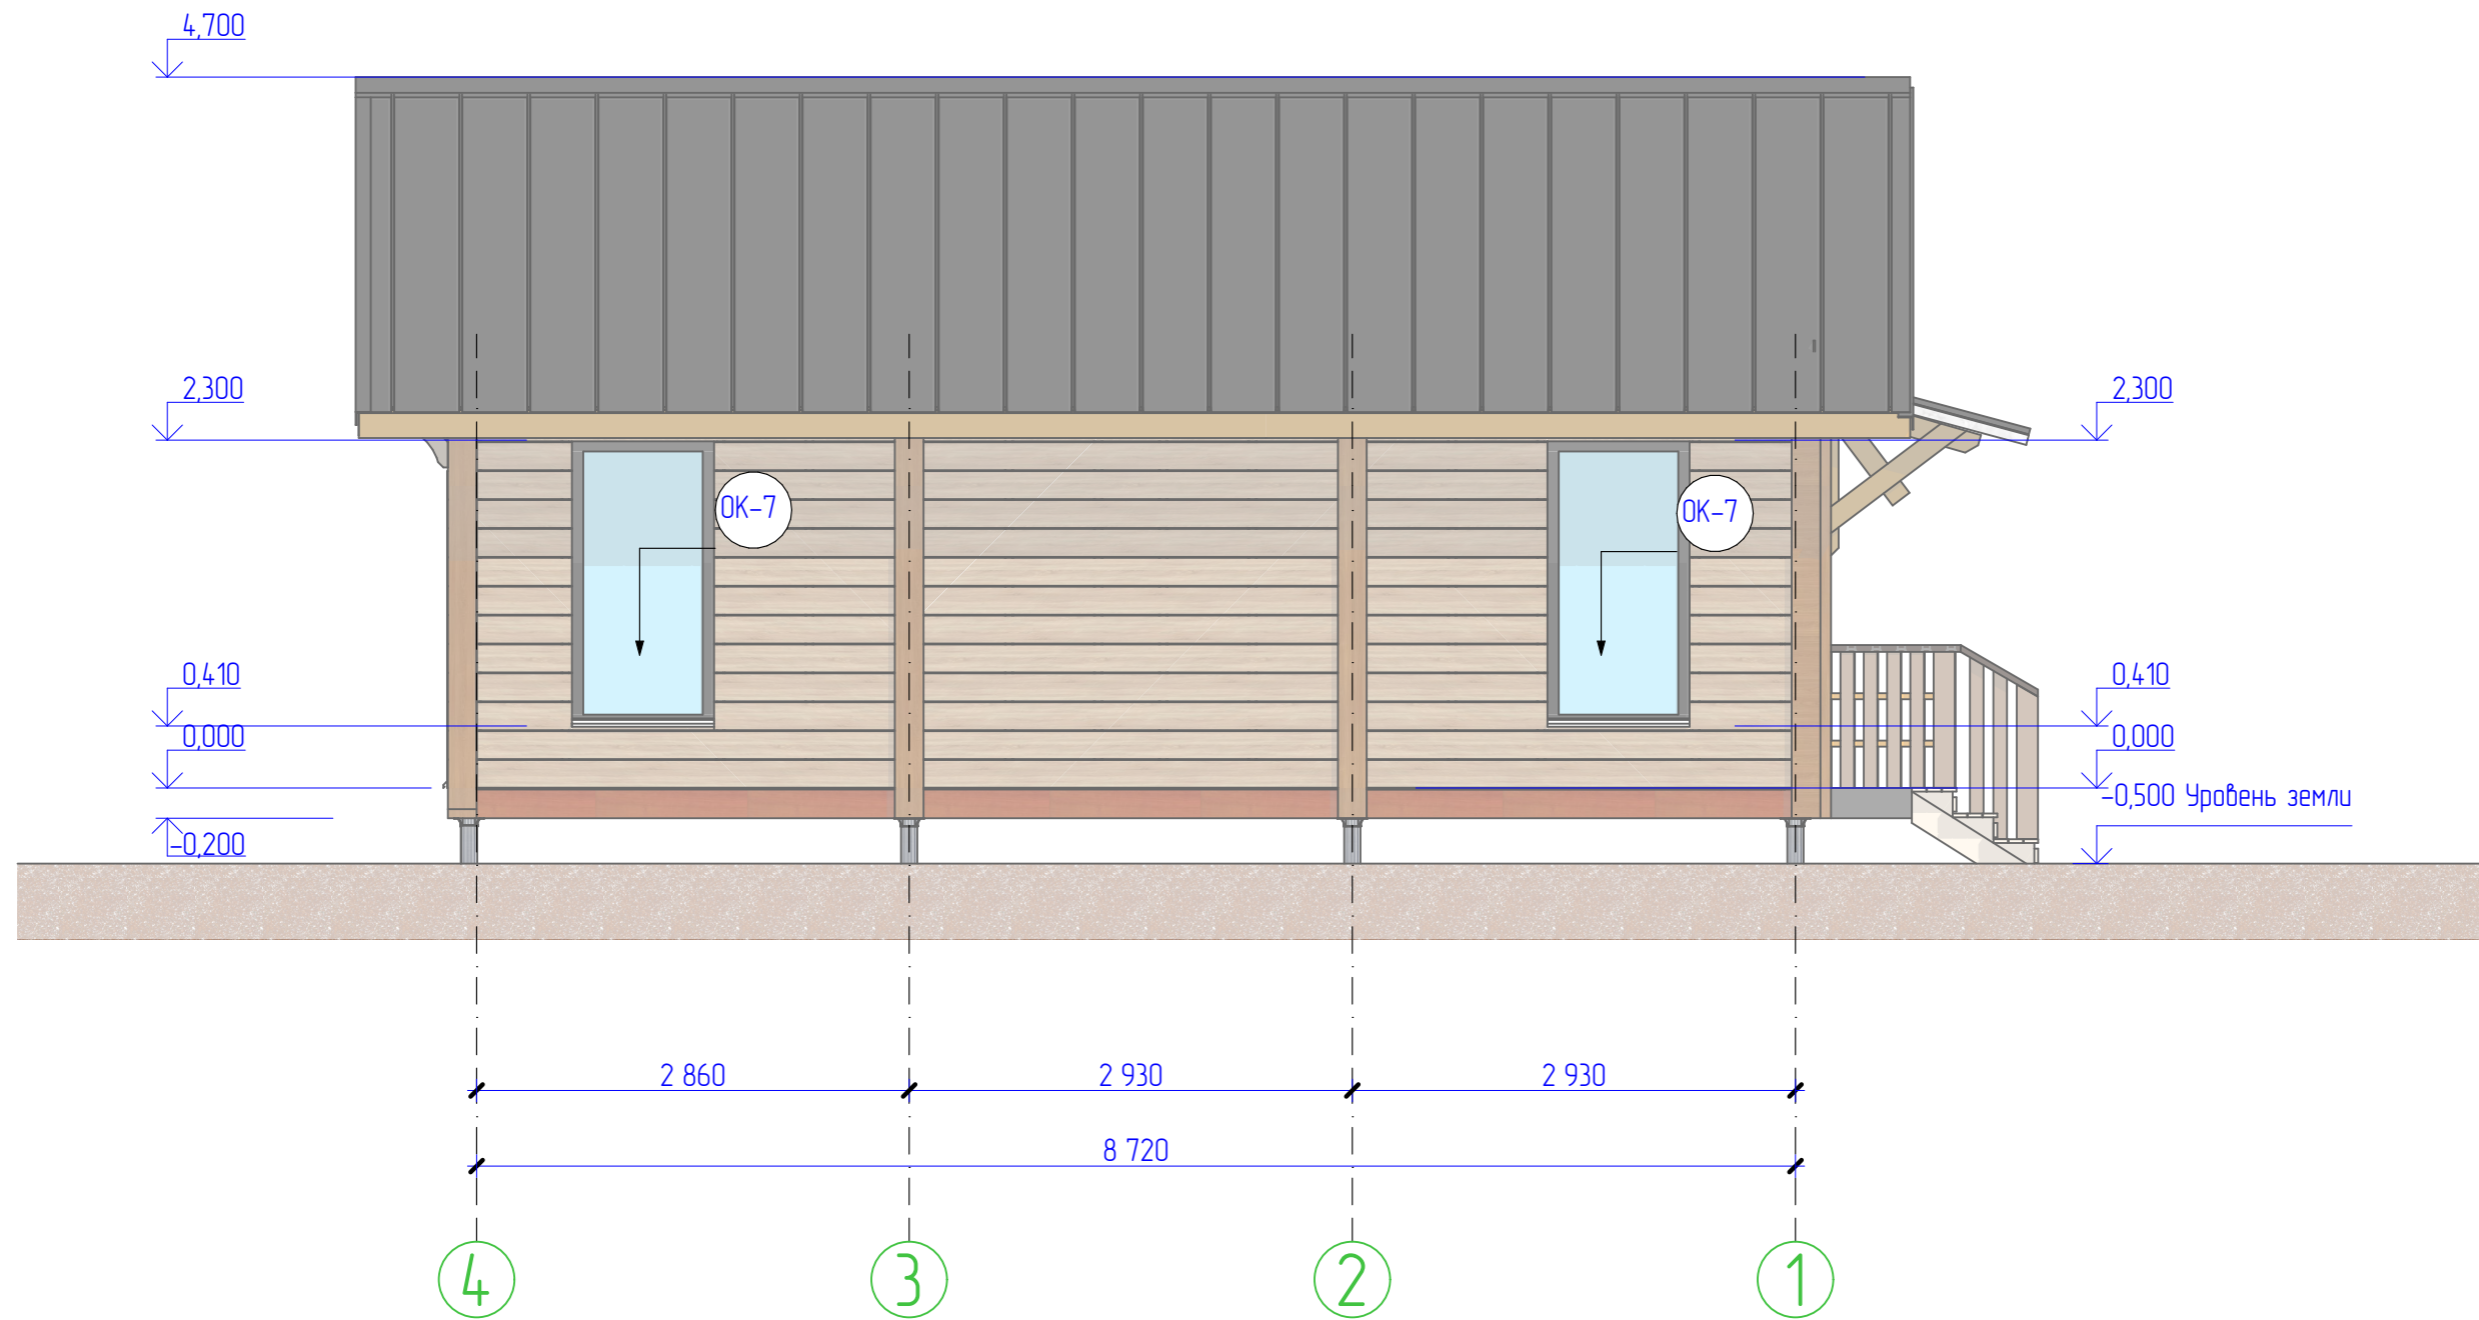

СОГЛАСОВАНО	
Взамен шиф. N	
Подпись и дата	
Инд. N подл.	

Индивидуальный жилой дом (тип 1)					
Изм.	Колуч.	Лист	№Док.	Подп.	Дата
ГАП					
Гл. спец.					05.02.2024
Рук. гр.					
Проверил	Сьянов А. А.				
Проектировал	Сухов А. В.				
Н. контр.					


Архитектурное решение	Стадия	Лист	Листов
	П	7	15

Фасад в осях 4-1	ООО "Проект Ком"
------------------	------------------

Разрез 1-1

Разрез 1-1

150

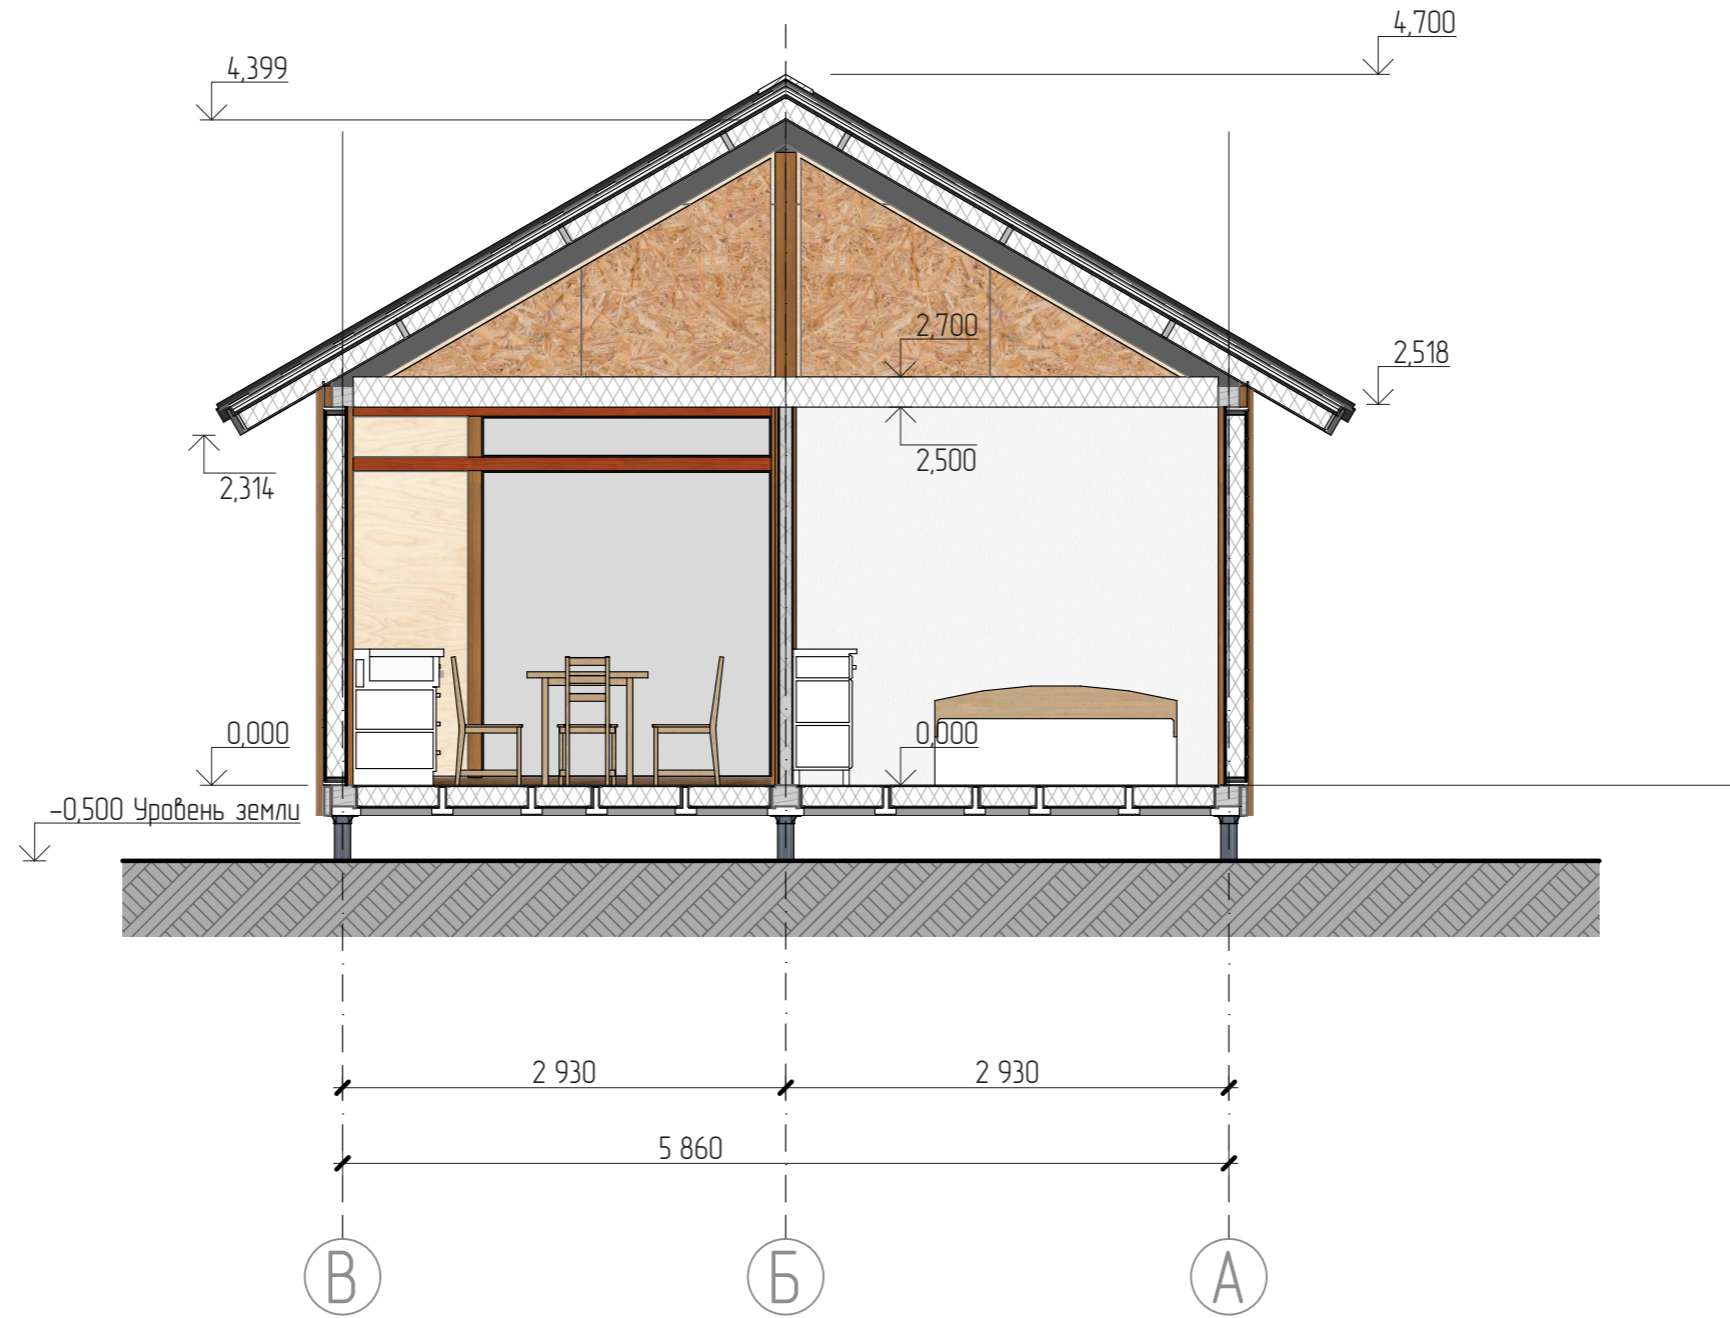

СОГЛАСОВАНО	


Взамен шиф. N	
Подпись и дата	
Имя N подл.	

Индивидуальный жилой дом (тип 1)					
Изм.	Колуч.	Лист	№Док.	Подп.	Дата
ГАП					
Гл. спец.					05.02.2024
Рук. гр.					
Проверил	Сьянов А. А.				
Проектировал	Сухов А. В.				
Н. контр.					

Архитектурное решение	Стадия	Лист	Листов
	П	9	15

Разрез 1-1	ООО "Проект Ком"
------------	------------------

Разрез 2-2

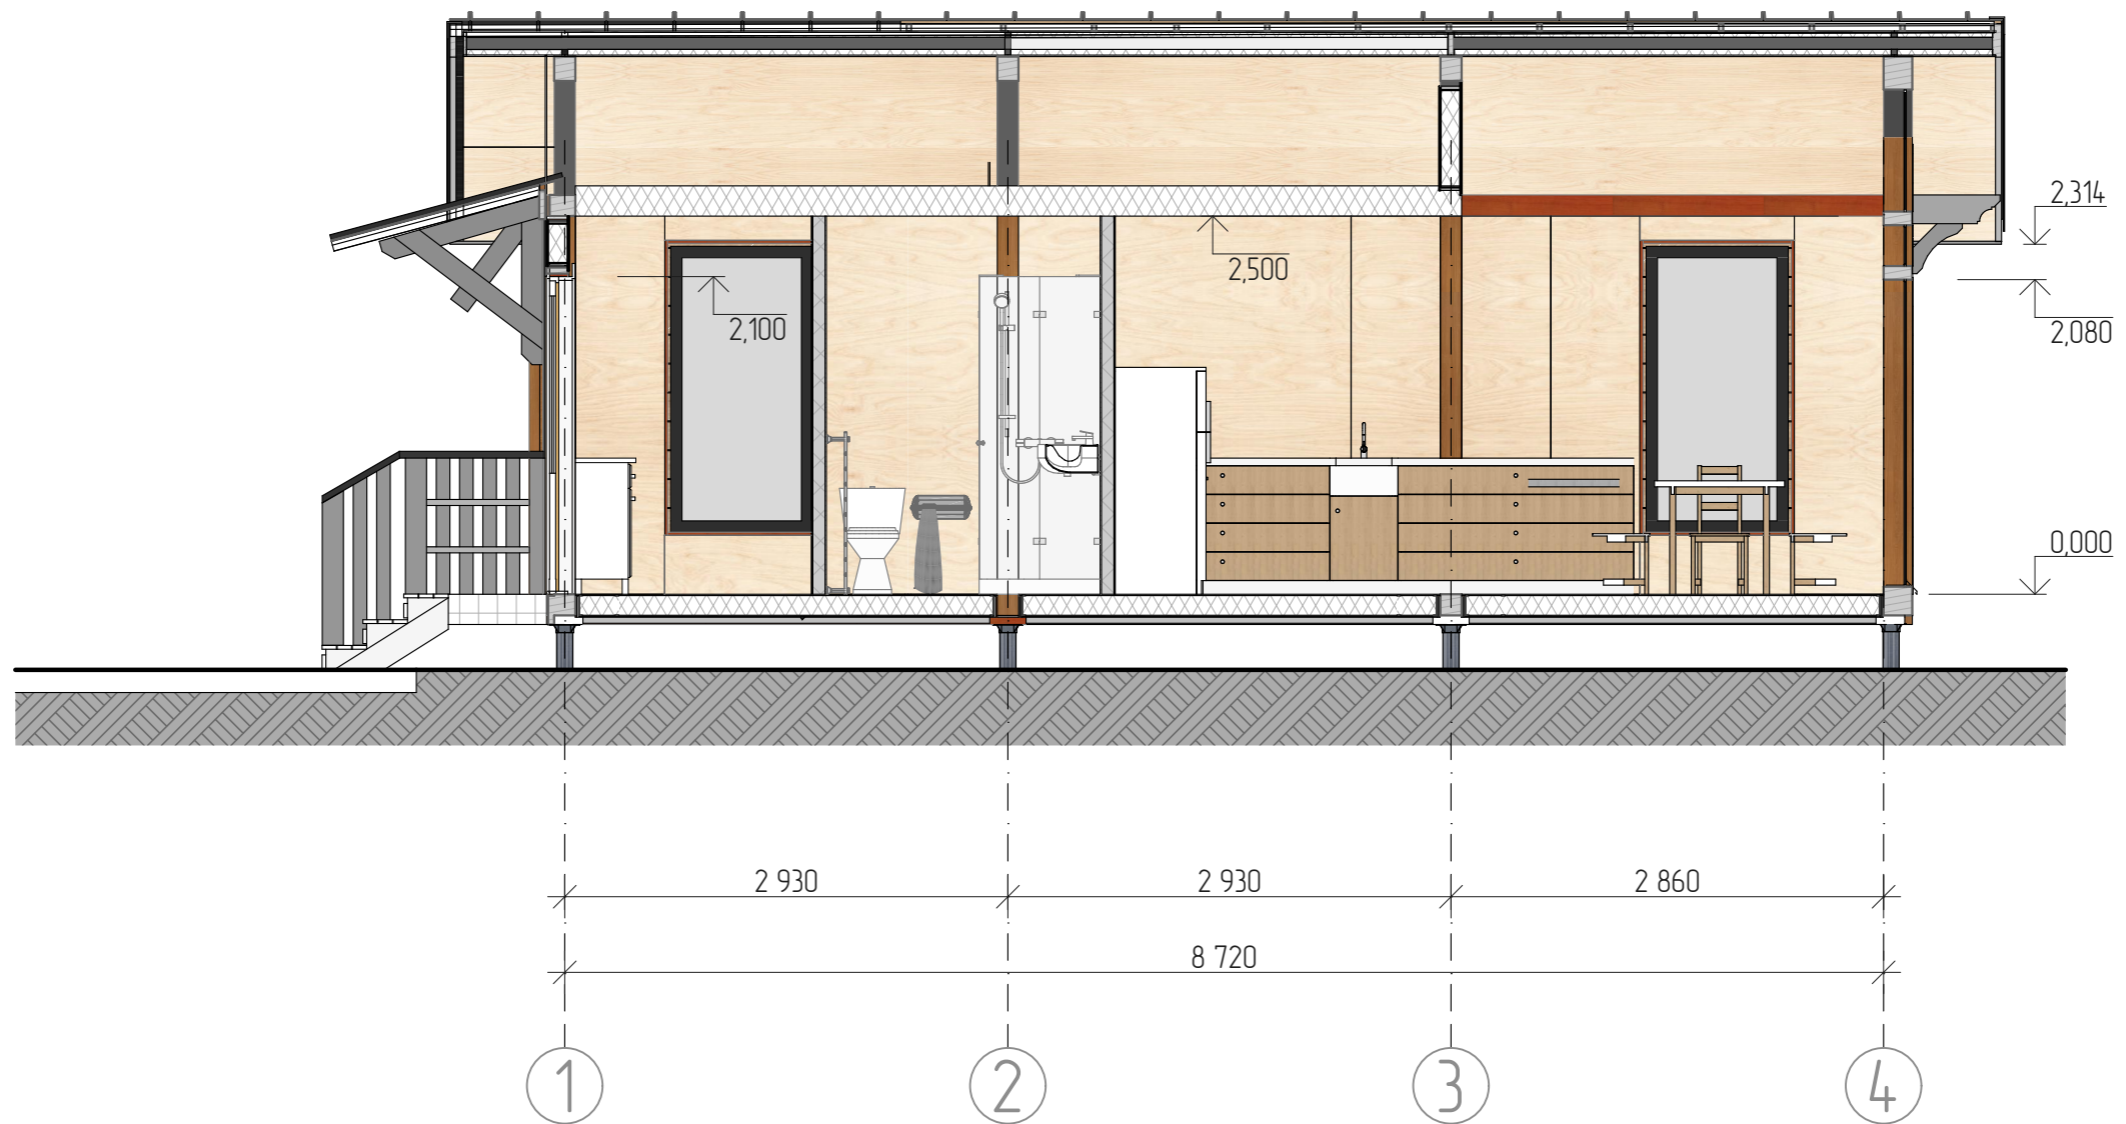

СОГЛАСОВАНО

Взамен шиф. N

Подпись и дата

Имя, N подл.

Индивидуальный жилой дом (тип 1)					
Изм.	Колуч.	Лист	№Док.	Подп.	Дата
ГАП					
Гл. спец.					05.02.2024
Рук. гр.					
Проверил	Сьянов А.А.				
Проектировал	Сухов А.В.				
Н. контр.					
Архитектурное решение					
Разрез 2-2					
Стадия	Лист	Листов			
П	10	15			
ООО "Проект Ком"					





